





			DO-MAR BIURO PROJEKTOWO-USŁUGOWE inż. MARIAN MOŁĘDA		Rok: CZERWIEC 2020	
Projektant			Obiekt:	BUDYNEK WIEJSKIEGO DOMU KULTURY W CZYŻOWICACH		
mgr inż.arch.Witold Stander		Data:		06,2020		Zakres projektu:
upr. nr. 14/07/DOIA		06,2020				
Konstrukcja						
inż. Jan Mokrzycki		Data:	06,2020		Stadium projektu:	
upr. nr. 199/93/OP		06,2020				
Asystent						
inż. Marian Mołęda		Data:	06,2020		Tytuł	Skala: 1:100
upr. nr. 173/87/Op		06,2020				



			DO-MAR BIURO PROJEKTOWO-USŁUGOWE inż. MARIAN MOŁĘDA		Rok: CZERWIEC 2020	
Projektant			Obiekt:	BUDYNEK WIEJSKIEGO		
mgr inż.arch.Witold Stander		Data:		DOMU KULTURY W CZYŻOWICACH		
upr. nr. 14/07/DOIA		06,2020		Zakres projektu:		
Konstrukcja				REMONT KAPITAŁNY DACHU		
inż. Jan Mokrzycki		Data:		I WYKONANIE WENTYLACJI GRAWITACYJNEJ		
upr. nr. 199/93/OP		06,2020	w Czyżowicach nr 57			
Asystent			Stadium projektu:	działka nr 432 karta mapy 4		
inż. Marian Mołęda		Data:		Obręb Czyżowice		
upr. nr. 173/87/Op		06,2020		PROJEKT WYKONAWCZY		
Tytuł			ELEWACJA POŁUDNIOWA		Skala: 1:100	
			Nr rys.:			

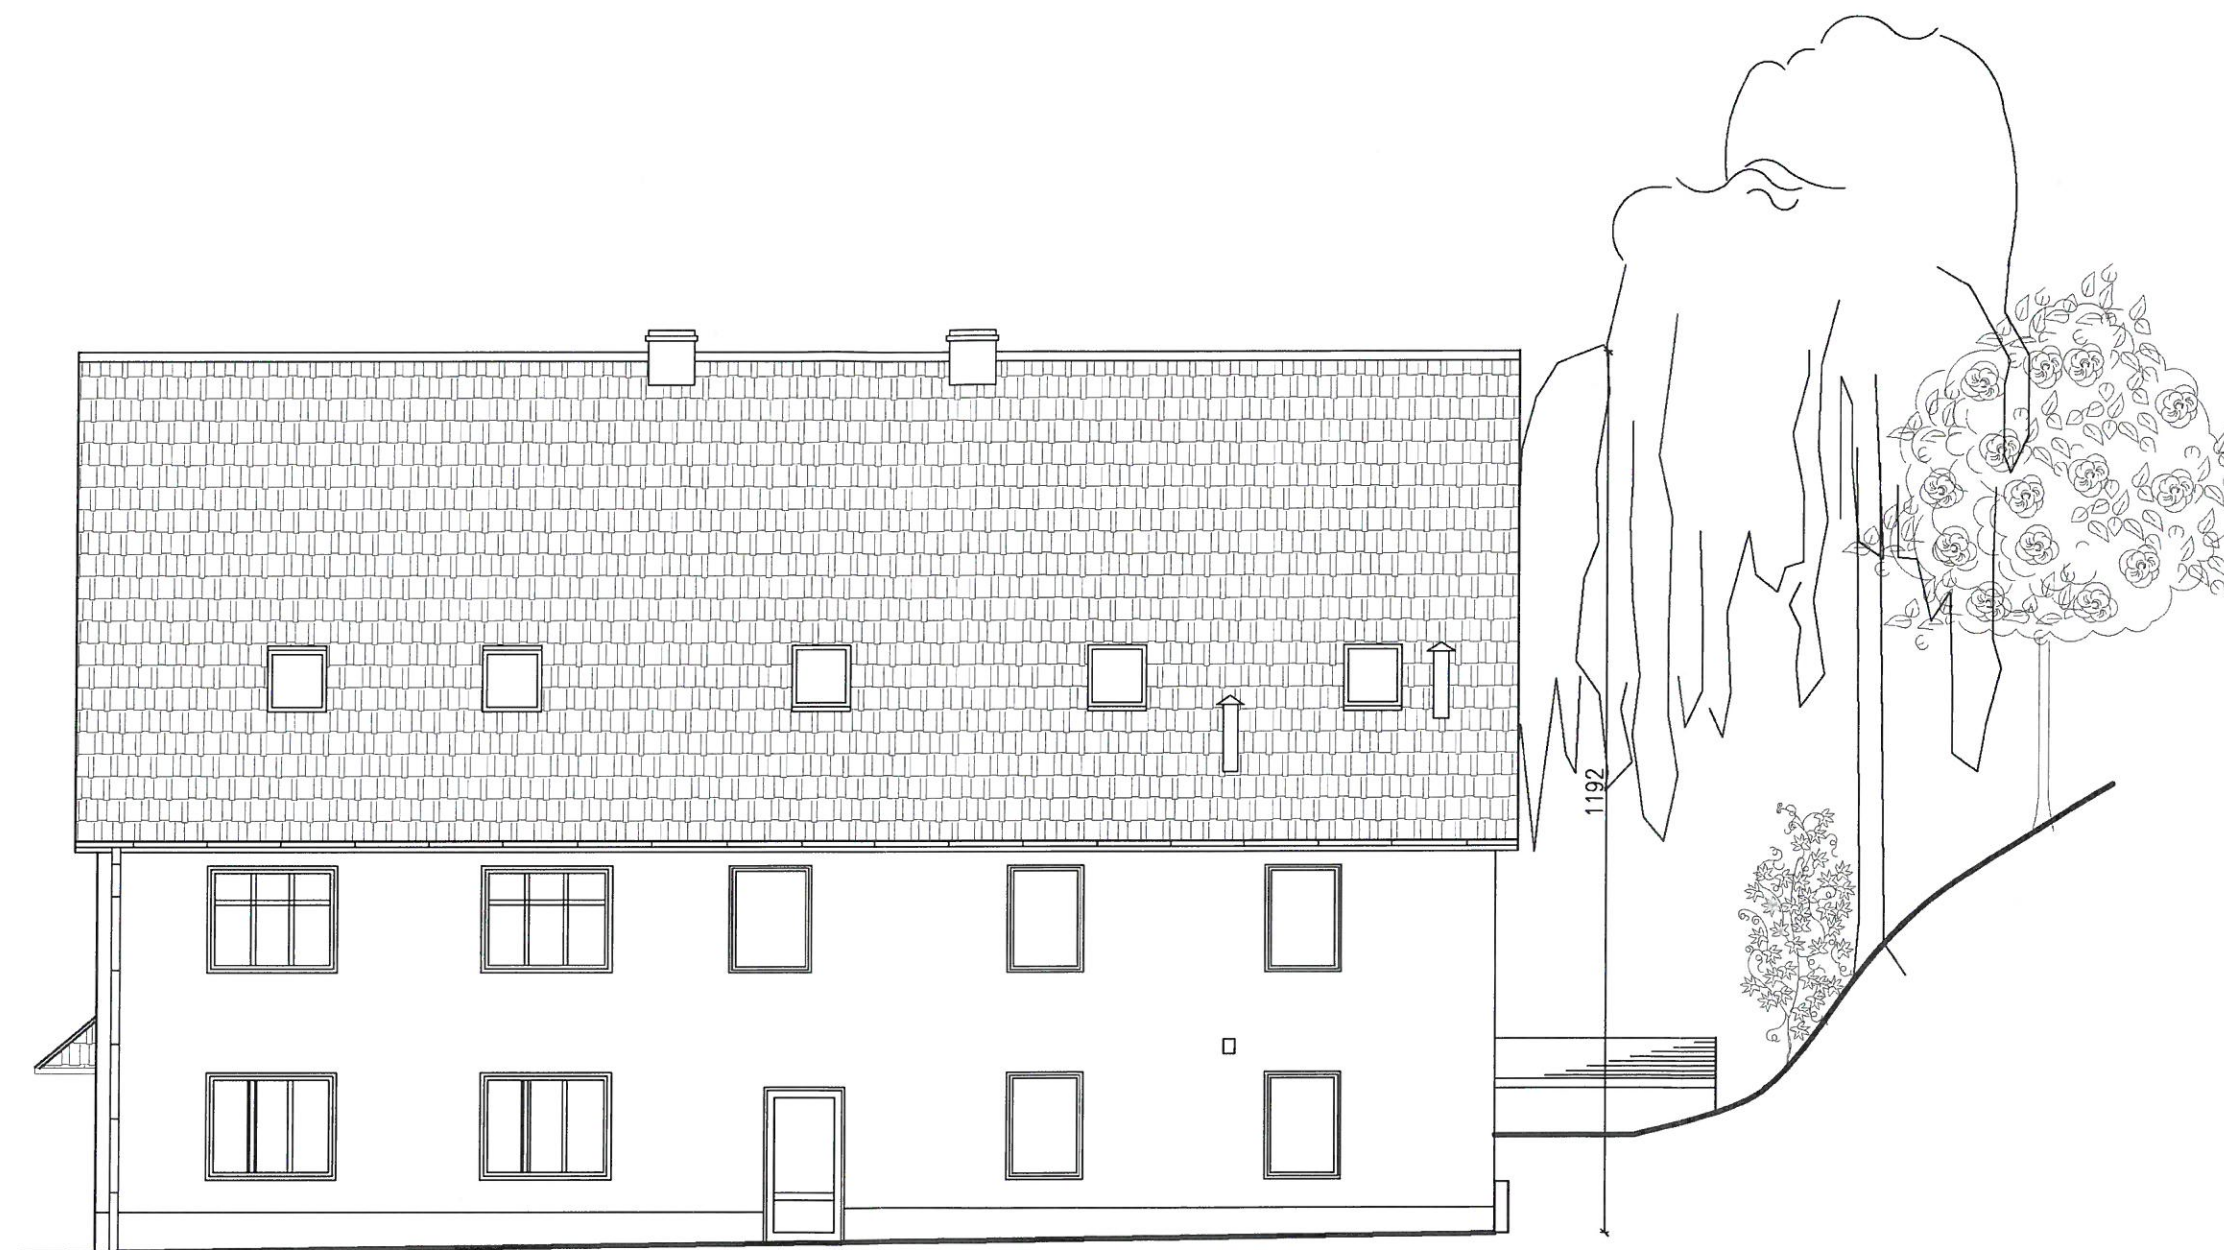

ELEWACJA WSCHODNIA

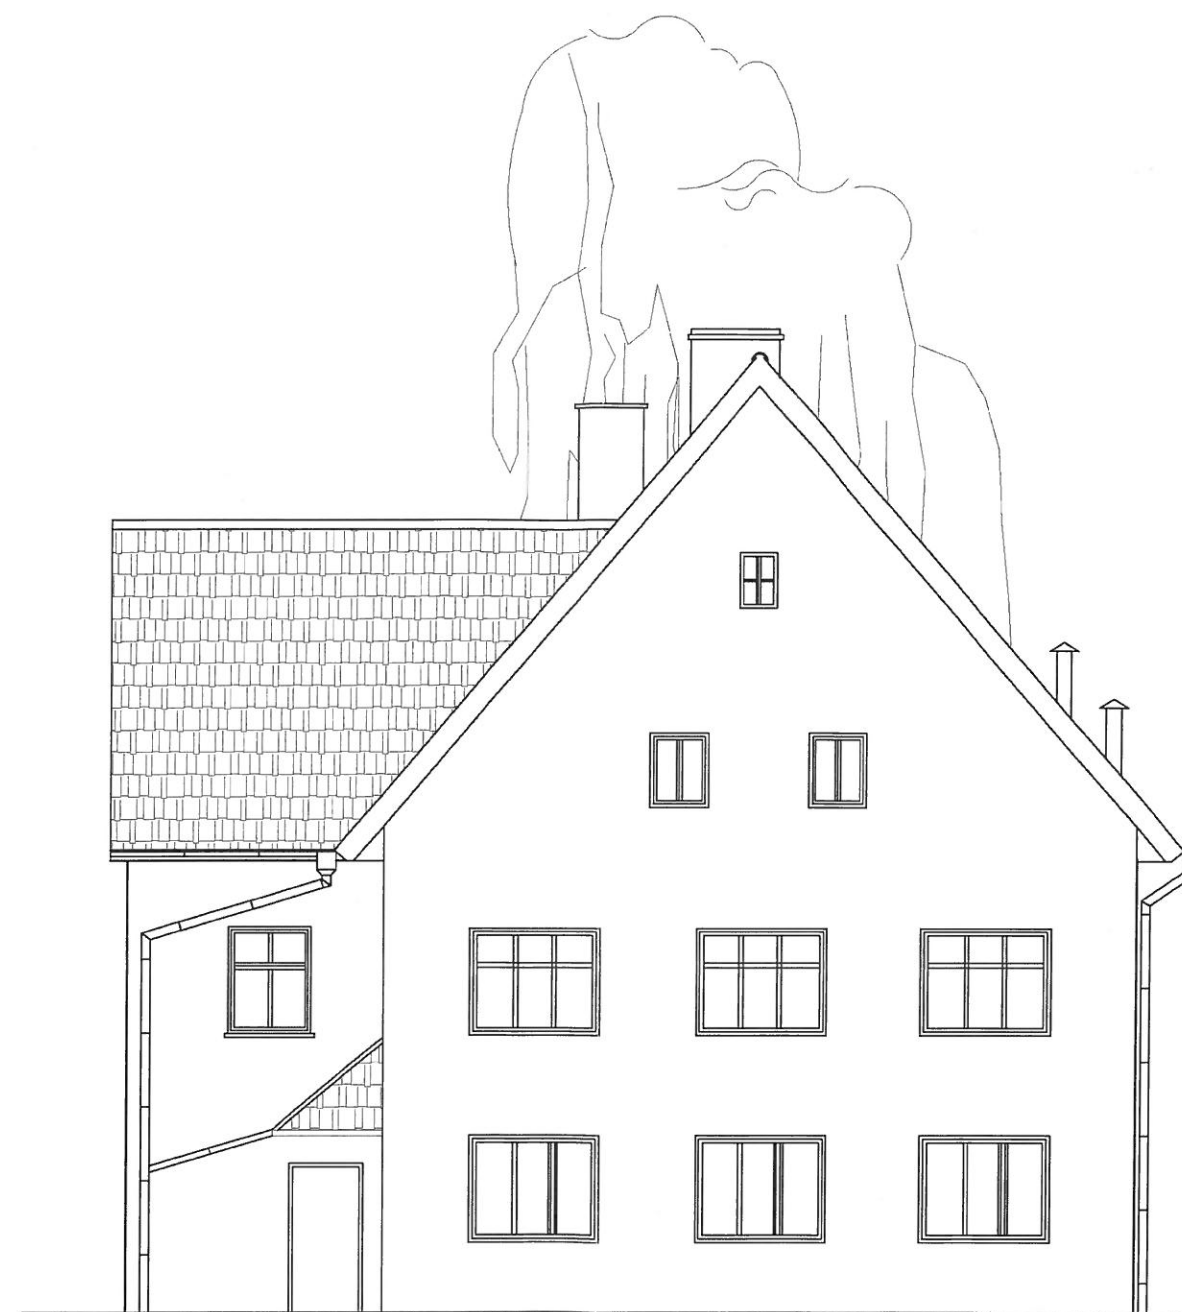

ELEWACJA WSCHODNIA

 DO-MAR BIURO PROJEKTOWO-USŁUGOWE inż. MARIAN MOŁĘDA			Rok: CZERWIEC 2020	
Projektant	Data:	Podpis:	Obiekt:	BUDYNEK WIEJSKIEGO
mgr inż. arch. Witold Stander	06,2020		DOMU KULTURY W CZYŻOWICACH	
upr. nr. 14/07/DOIA	06,2020		Zakres projektu:	REMONT KAPITAŁNY DACHU I WYKONANIE WENTYLACJI GRAWITACYJNEJ w Czyżowicach nr 57 działka nr 432 karta mapy 4 Obręb Czyżowice
Konstrukcja	Data:	Podpis:	Stadium projektu:	PROJEKT WYKONAWCZY
inż. Jan Mokrzycki	06,2020			Skala: 1:100
upr. nr. 199/93/OP	06,2020		Tytuł	ELEWACJE
Asystent	Data:	Podpis:		Nr rys.: 13
inż. Marian Mołęda	06,2020			
upr. nr. 173/87/Op	06,2020			

ZESTAWIENIE POWIERZCHNI
WDK CZYŻOWICE


1	Magazyn naczyń	6,46 m ²
2	Kuchnia	24,69 m ²
3	Korytarz	17,45 m ²
4	Schody	1,27 m ²
5	Pomieszczenie na środki czystości	2,89 m ²
6	Piwnica	1,57 m ²
7	Węzeł sanitarny w.c.	2,34 m ²
8	Kotłownia	5,25 m ²
9	Pomieszczenie palacza	13,62 m ²
10	Skład opału	10,99 m ²
17	Klatka schodowa	5,92 m ²
Razem WDK		92,45 m ²

PRZEDSZKOLE CZYŻOWICE

11	Sala nr 1	22,40 m ²
12	Sala nr 2	33,98 m ²
13	Węzeł sanitarny w.c. natrysk	5,33 m ²
14	Szatnia	5,90 m ²
15	Przedsionek	2,01 m ²
16	Pomieszczenie na środki czystości	3,78 m ²
Razem Przedszkole		73,40 m ²

Ogółem powierzchnia użytkowa 165,85 m²


Powierzchnia zabudowy 231,90 m²

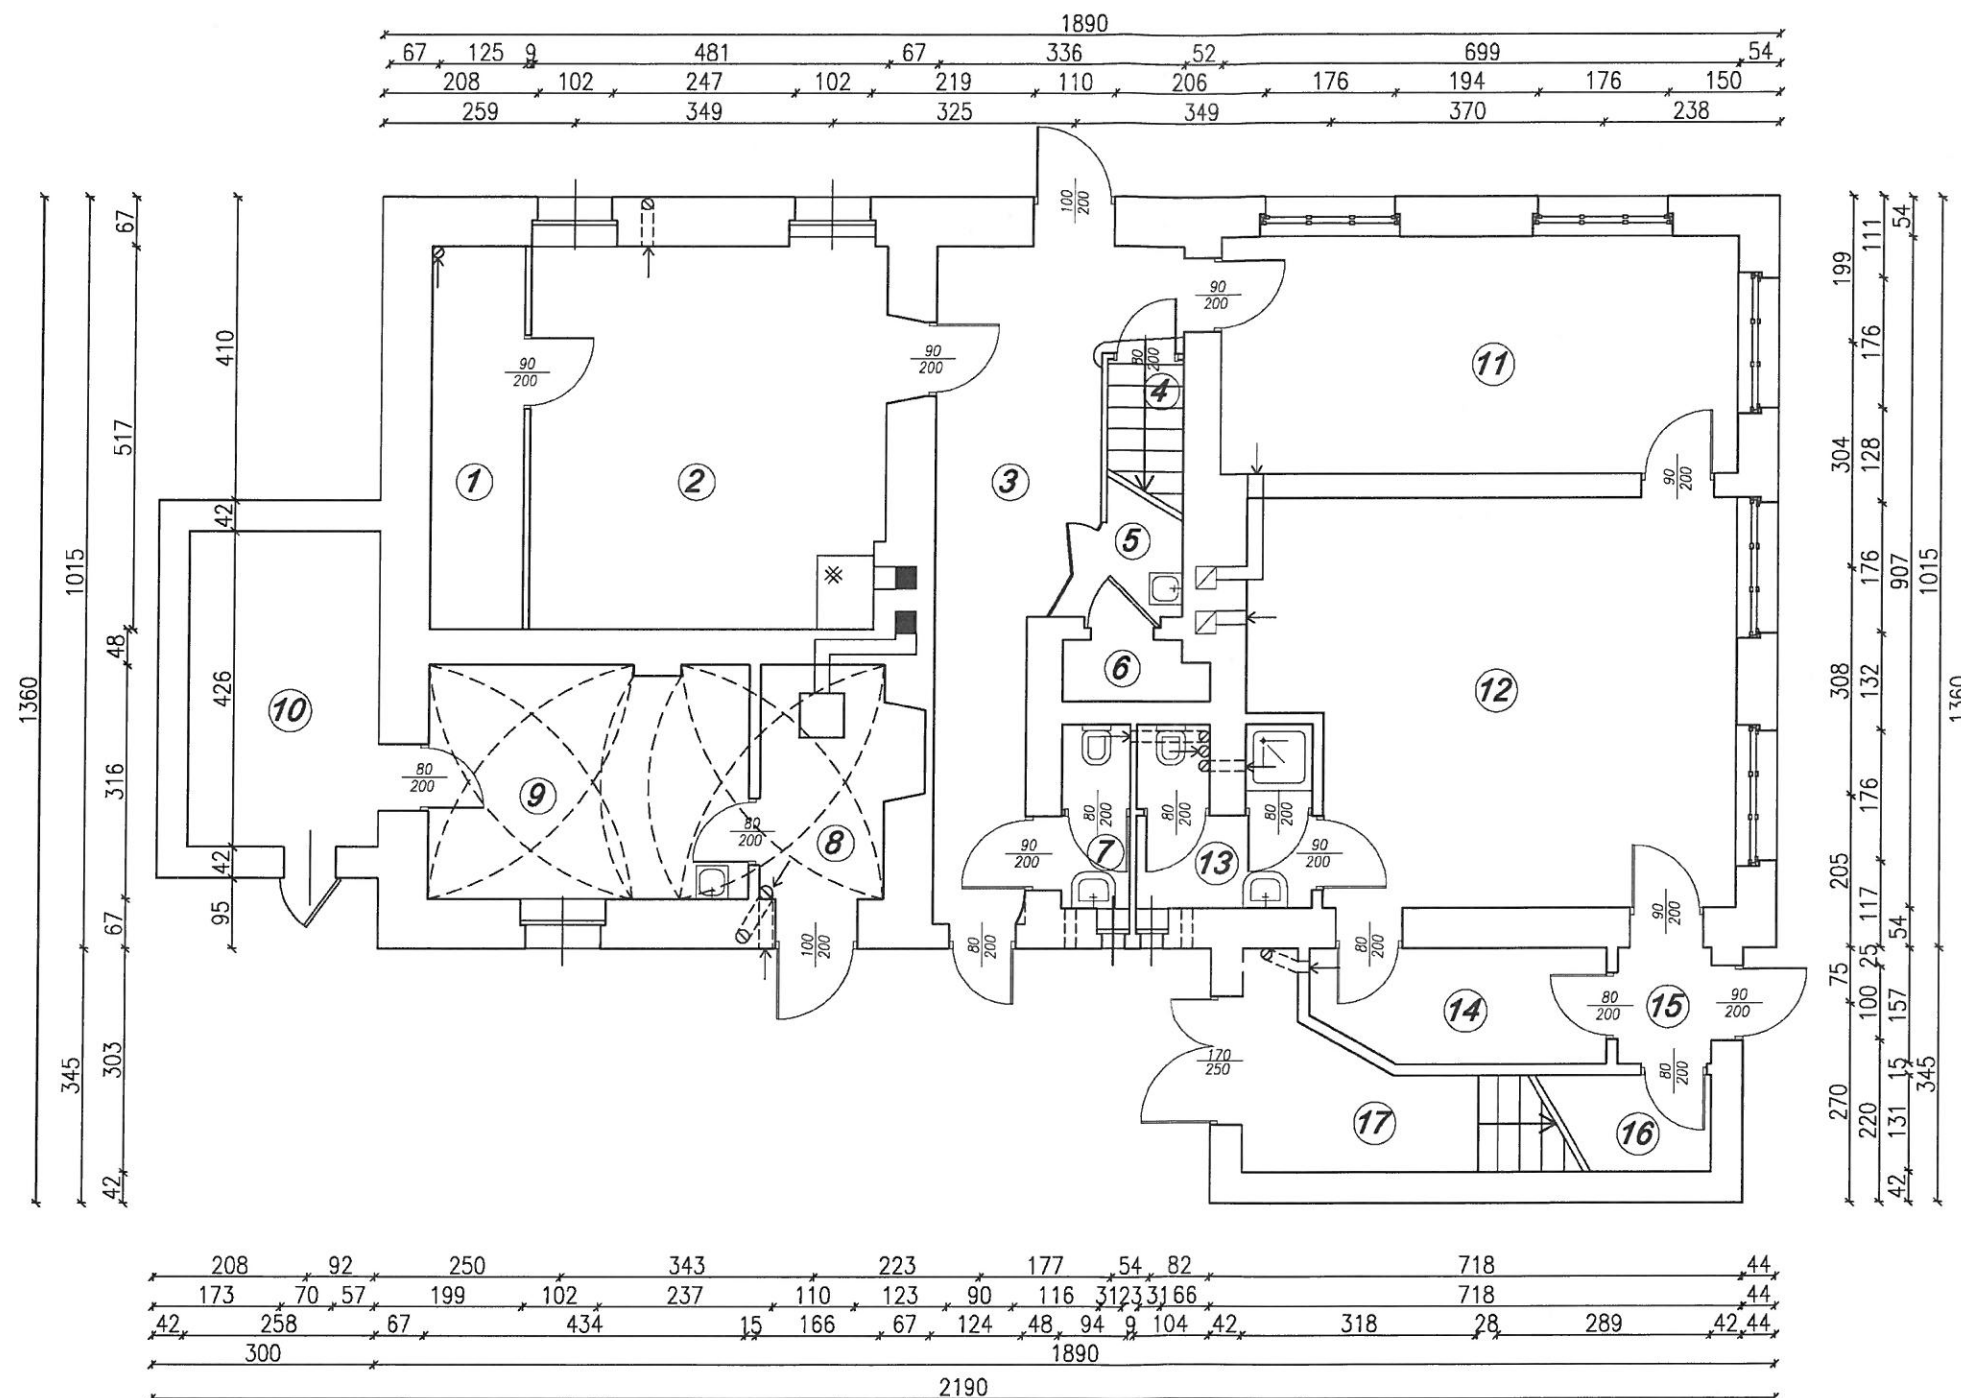


DO-MAR BIURO PROJEKTOWO-USŁUGOWE inż. MARIAN MOŁĘDA		Rok: CZERWIEC 2020	
Projektant mgr inż. arch. Witold Stander		Obiekt: BUDYNEK WIEJSKIEGO DOMU KULTURY W CZYŻOWICACH	
Data: 06,2020		Podpis: 	
upr. nr. 14/07/DOIA		Zakres projektu: REMONT KAPITAŁNY DACHU I WYKONANIE WENTYLACJI GRAWITACYJNEJ w Czyżowicach nr 57 działka nr 432 karta mapy 4 Obręb Czyżowice	
Konstrukcja		Stadium projektu: PROJEKT WYKONAWCZY	
inż. Jan Mokrzycki		Skala: 1:100	
upr. nr. 199/93/OP		Podpis: 	
Asystent		Tytuł: RZUT PARTERU	
inż. Marian Mołęda		Nr rys.: 87	
upr. nr. 173/87/Op		Data: 06,2020	

ZESTAWIENIE POWIERZCHNI
WDK CZYŻOWICE

18	Kuchnia	10,28 m ²
19	W.C. Żeńskie	1,91 m ²
20	W.C. Męskie	1,90 m ²
21	Korytarz	4,01 m ²
22	Pomieszczenie biurowe	12,77 m ²
23	Sala nr 1	34,04 m ²
24	Korytarz	16,44 m ²
25	Klatka schodowa	4,39 m ²
26	Sala nr 2	61,63 m ²
27	W.C. Żeńskie	3,21 m ²
28	W.C. Męskie	3,08 m ²
29	Klatka schodowa	12,45 m ²
Razem WDK		166,18 m ²

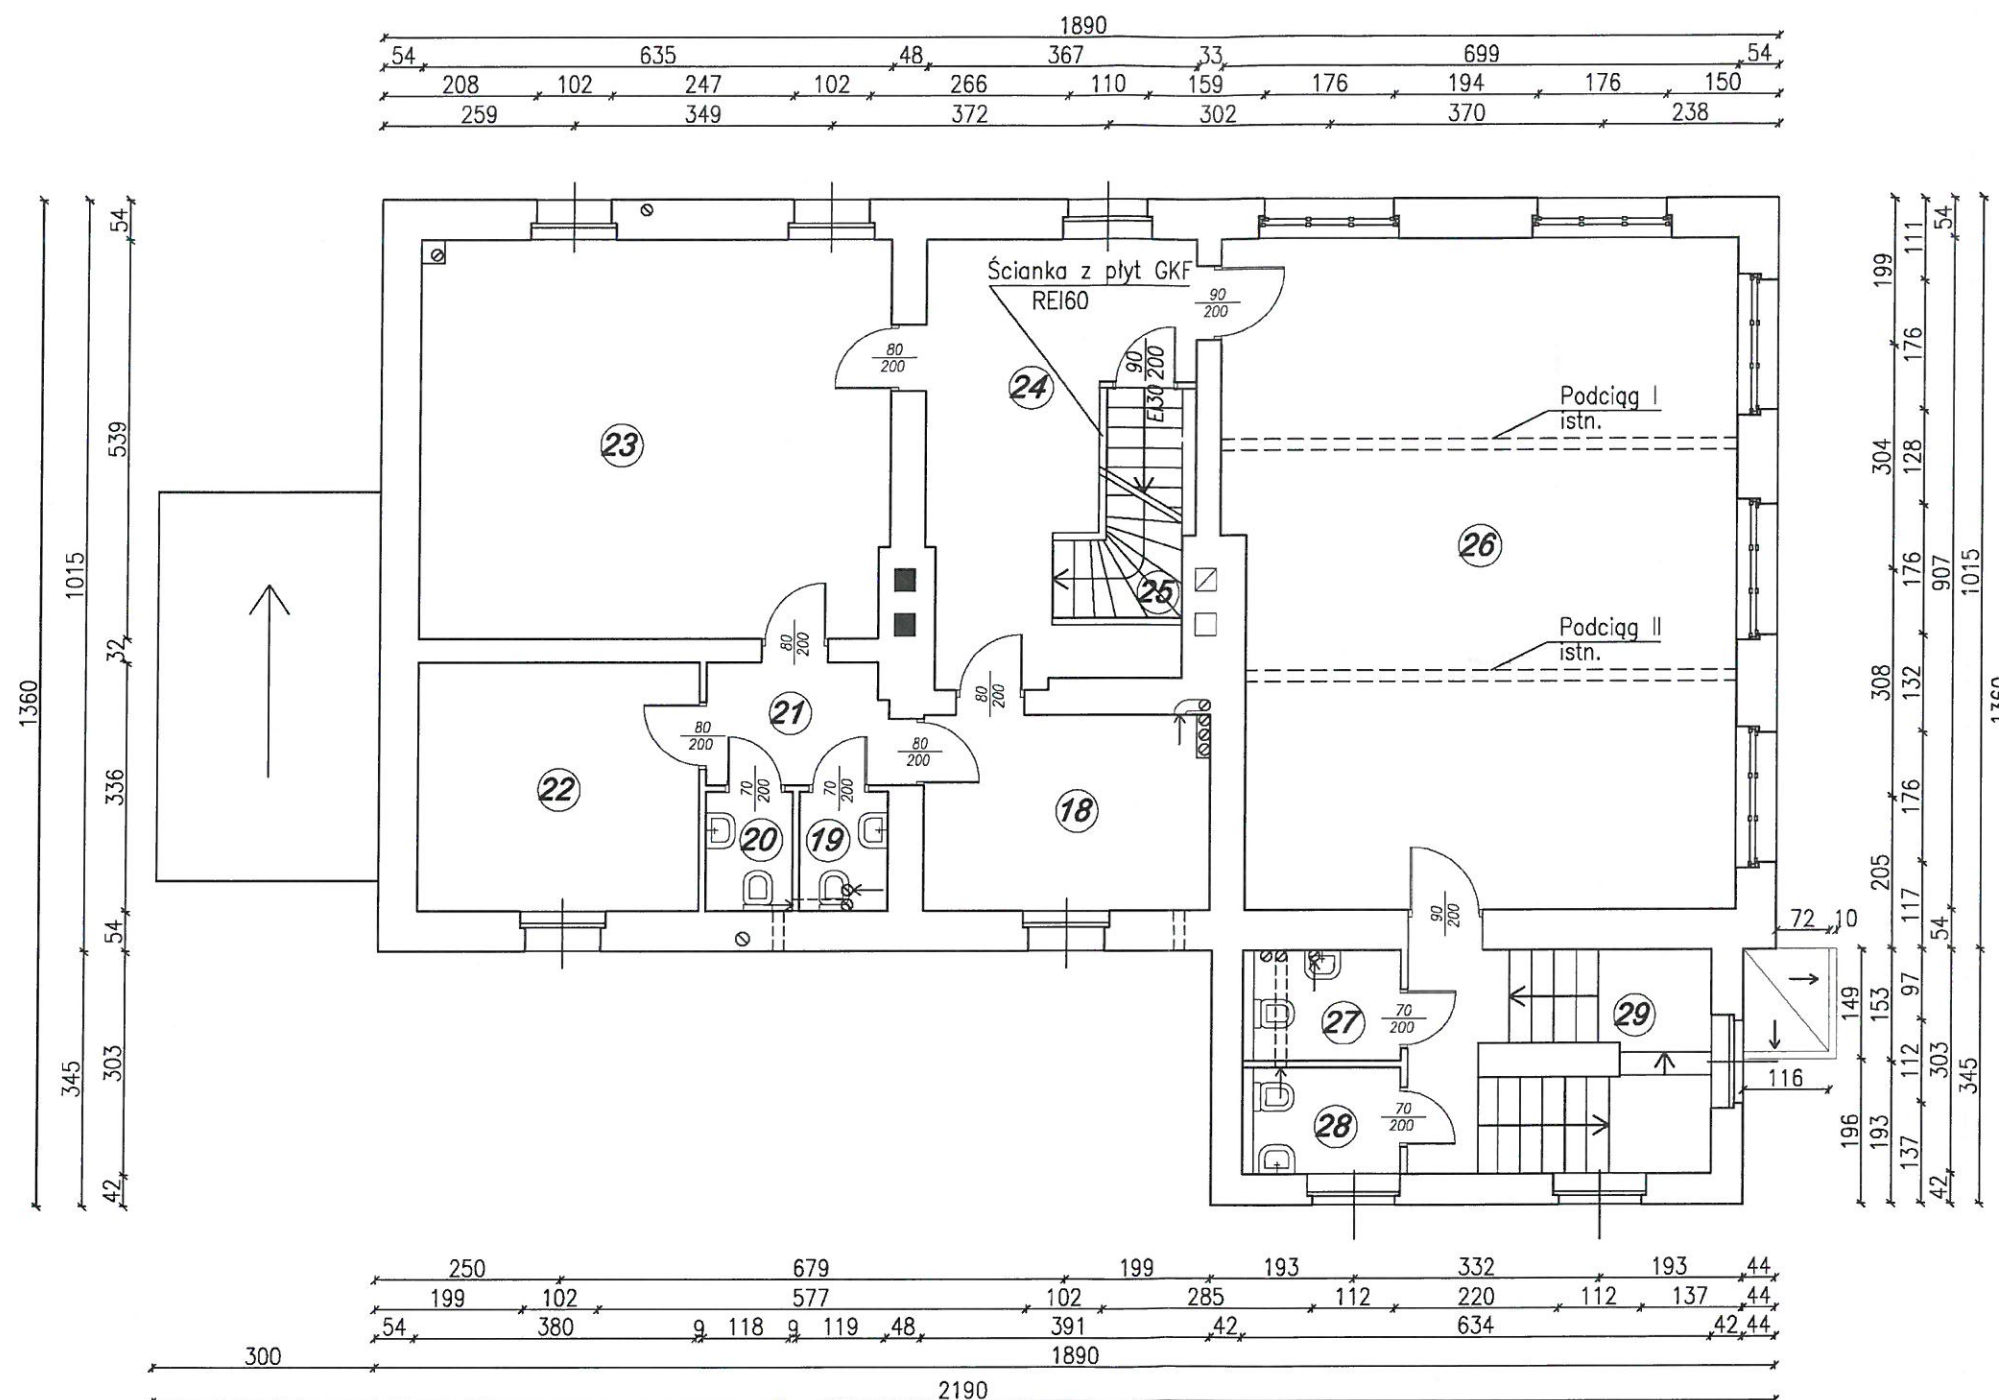

 DO-MAR BIURO PROJEKTOWO-USŁUGOWE inż. MARIAN MOŁĘDA		Rok: CZERWIEC 2020	
Projektant	mgr inż. arch. Witold Stander	Obiekt:	BUDYNEK WIEJSKIEGO DOMU KULTURY W CZYŻOWICACH
Data:	06,2020	Podpis:	
Konstrukcja	inż. Jan Mokrzycki	Zakres projektu:	REMONT KAPITAŁNY DACHU I WYKONANIE WENTYLACJI GRAWITACYJNEJ w Czyżowicach nr 57 działka nr 432 karta mapy 4 Obręb Czyżowice
Data:	06,2020	Podpis:	
Asystent	inż. Marian Mołęda	Stadium projektu:	PROJEKT WYKONAWCZY
Data:	06,2020	Podpis:	
Tytuł	RZUT PIĘTRA	Skala:	1:100
Nr rys.:	15		

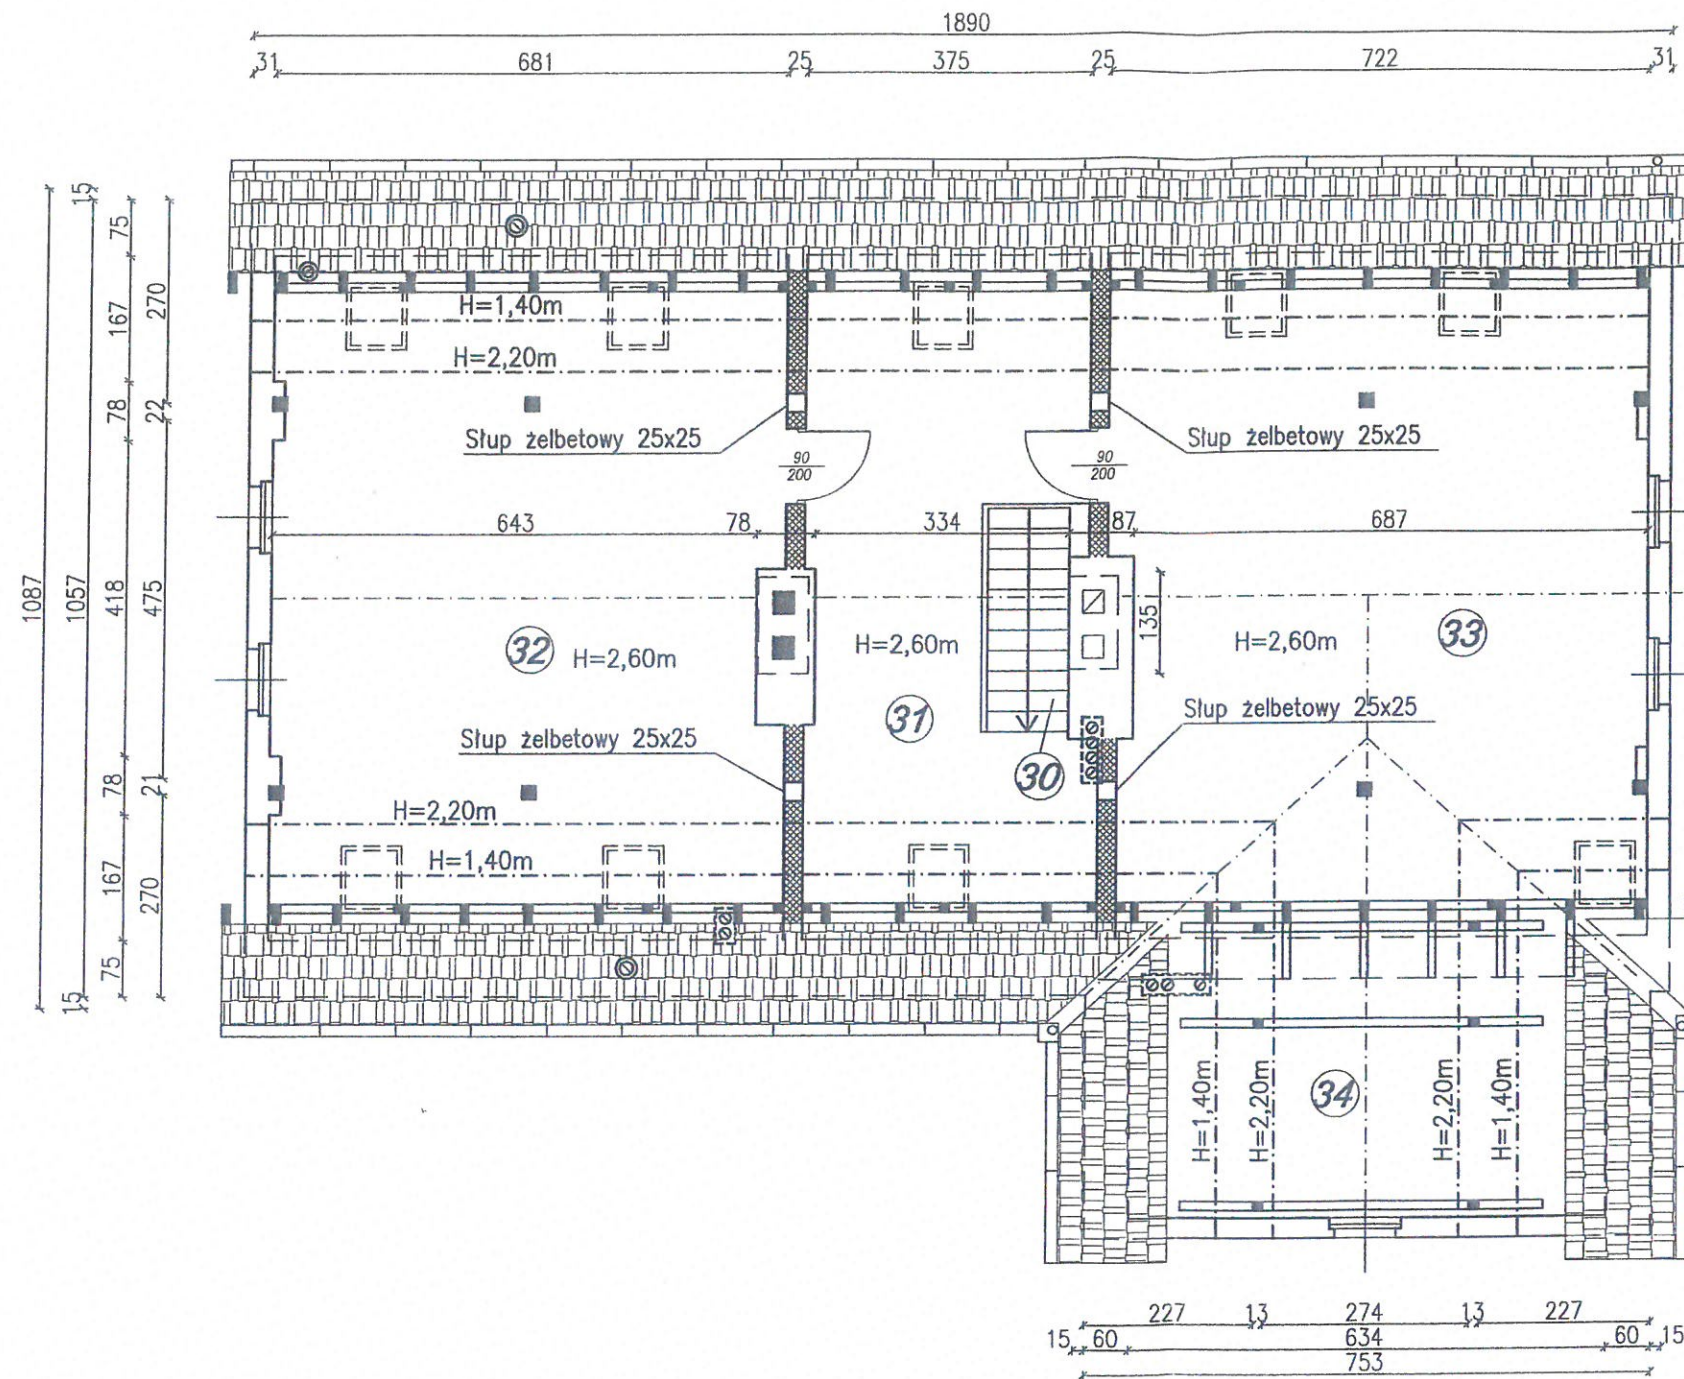


ZESTAWIENIE POWIERZCHNI WDK CZYŻOWICE



30	Klatka schodowa	3,42 m ²
31	Korytarz	26,33 m ²
32	Sala 1	54,19 m ²
33	Sala 2	57,27 m ²
34	Strych nieużytkowy	22,34 m ²
Razem poddasze		163,55 m ²

inż. Jan Mokrzycki
Upr. w zokr. § 4 ust. 2, § 5 ust. 1,
§ 6 ust. 1 i 2, § 7 i § 13 ust. 1 pkt. 2
Nr ewid.: 43,30,0,1 199/93/Op


DO-MAR BIURO PROJEKTOWO-USŁUGOWE inż. MARIAN MOŁĘDA			Rok: CZERWIEC 2020	
Projektant mgr inż. arch. Witold Słandera	Data: 06,2020	Podpis: <i>[Signature]</i>	Obiekt: BUDYNEK WIEJSKIEGO DOMU KULTURY W CZYŻOWICACH	
upr. nr. 14/07/DOIA			Zakres projektu: REMONT KAPITAŁNY DACHU I WYKONANIE WENTYLACJI GRAWITACYJNEJ w Czyżowicach nr 57 działka nr 432 karta mapy 4 Obwód Czyżowice	
inż. Jan Mokrzycki	Data: 06,2020	Podpis: <i>[Signature]</i>	Stadium projektu: PROJEKT WYKONAWCZY	Skala: 1:100
upr. nr. 199/93/OP			Tytuł: RZUT PODDASZA	rys.: 89
Asystent inż. Marian Mołęda	Data: 06,2020	Podpis: <i>[Signature]</i>		
upr. nr. 173/87/Op				

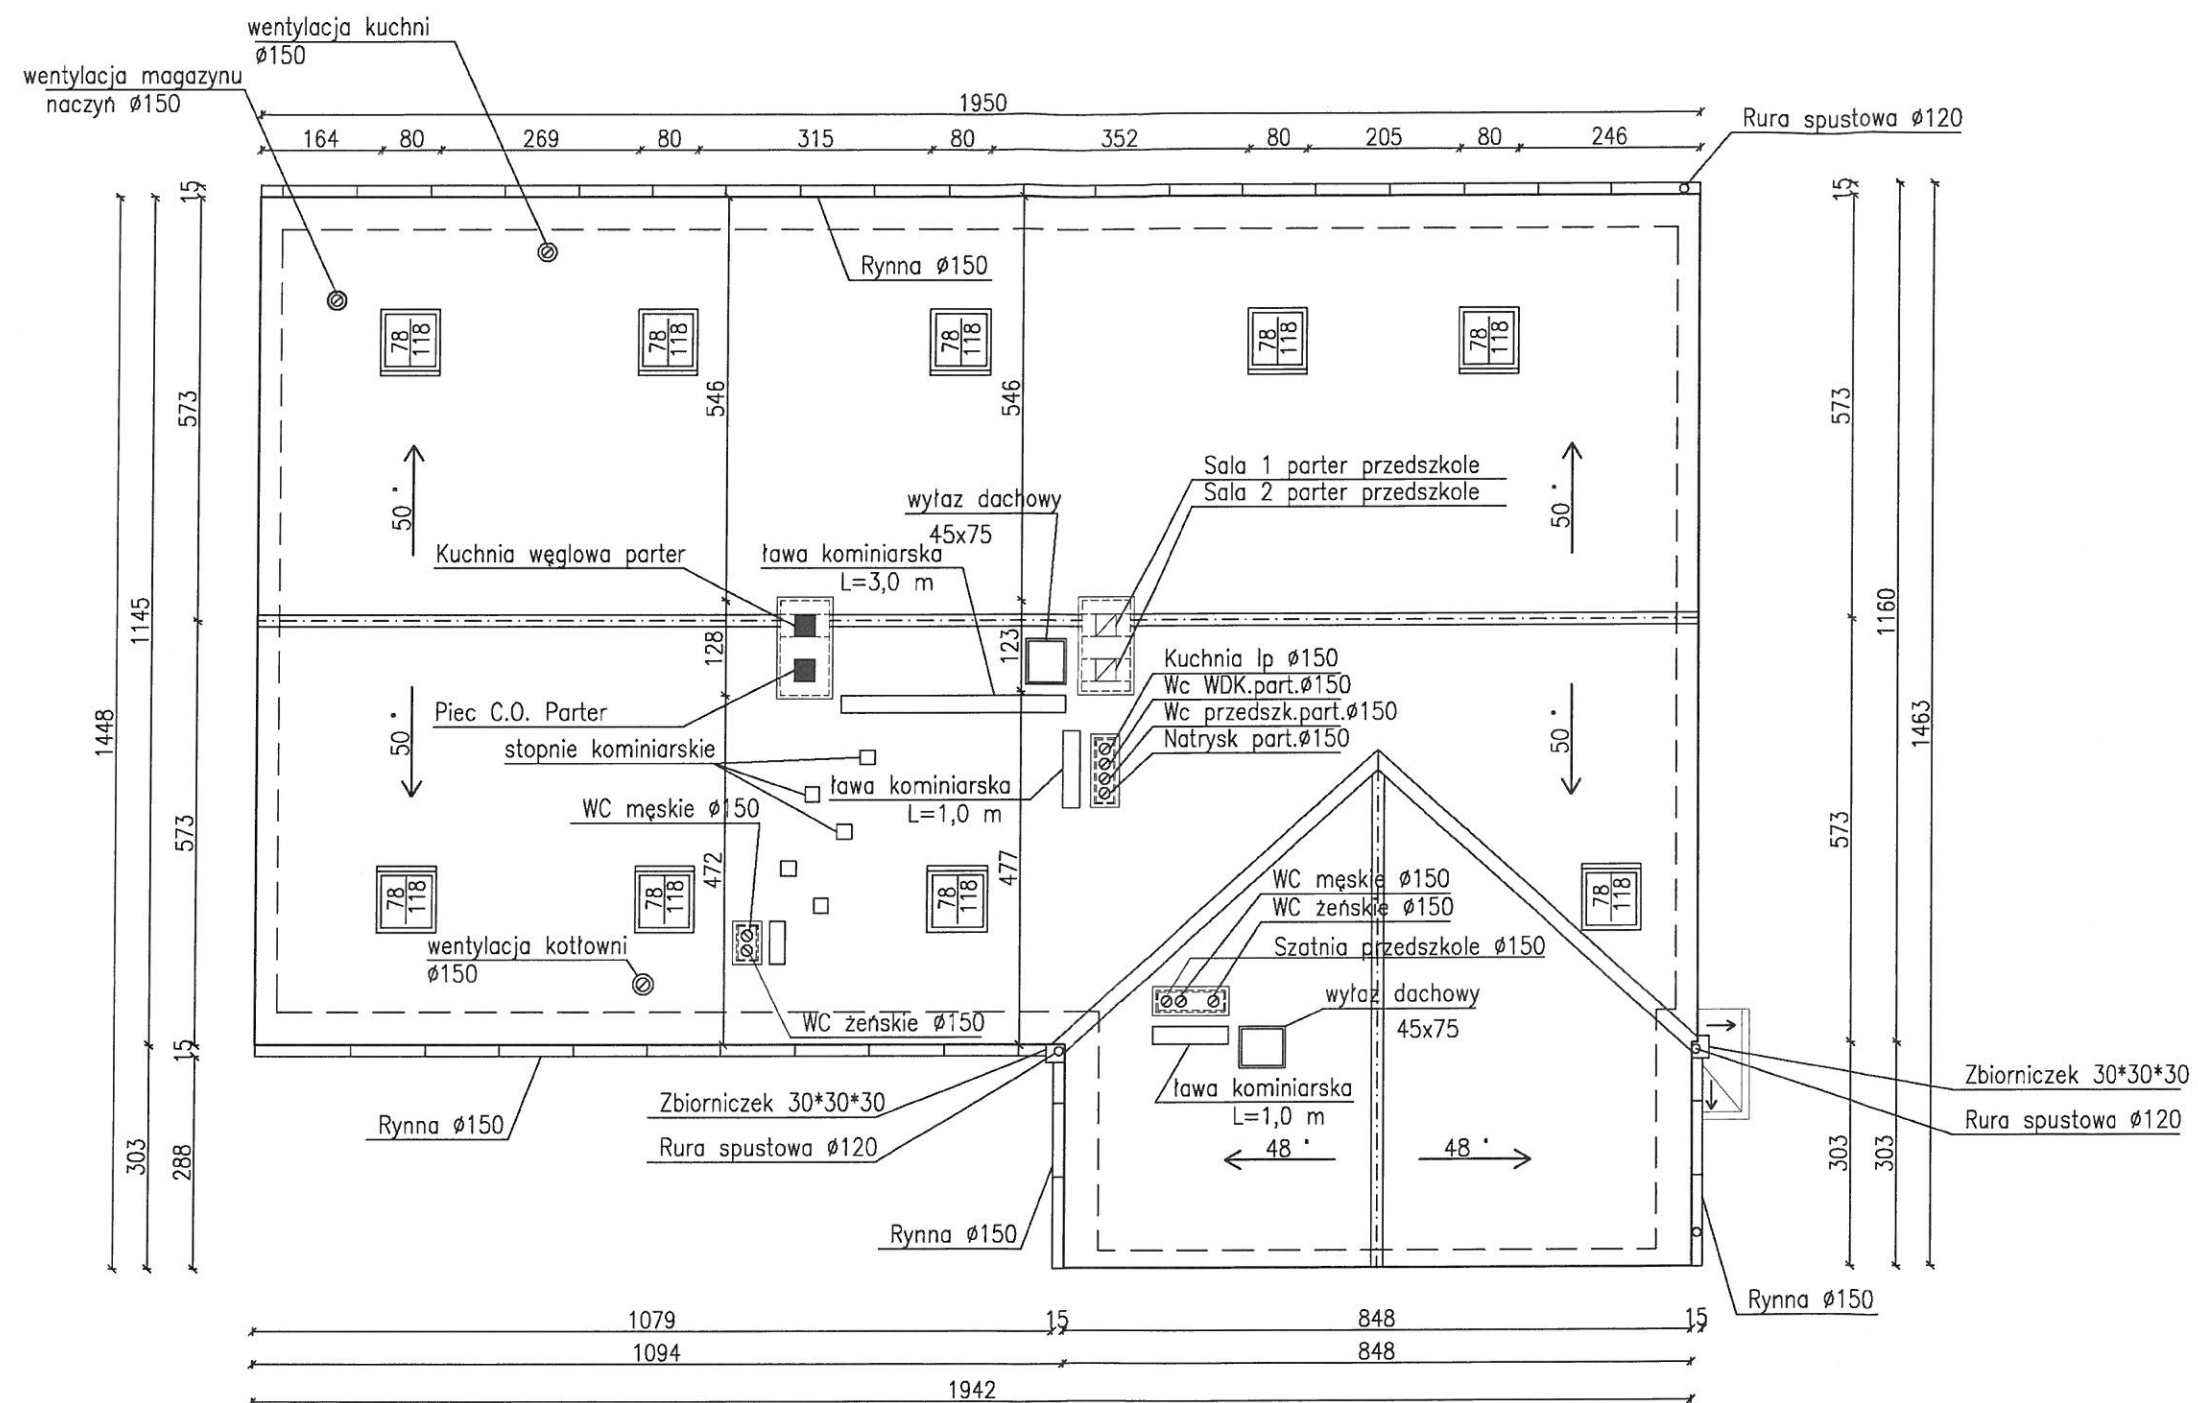




 DO-MAR BIURO PROJEKTOWO-USŁUGOWE inż. MARIAN MOŁĘDA				Rok: CZERWIEC 2020	
Projektant		Obiekt:		BUDYNEK WIEJSKIEGO	
mgr inż. arch. Witold Stendera		Data:		DOMU KULTURY W CZYŻOWICACH	
upr. nr. 14/07/DOIA		06,2020		Zakres projektu:	
Konstrukcja		inż. Jan Mokrzycki		REMONT KAPITAŁNY DACHU	
upr. nr. 199/93/OP		06,2020		I WYKONANIE WENTYLACJI GRAWITACYJNEJ	
Asystent		inż. Marian Mołęda		w Czyżowicach nr 57	
upr. nr. 173/87/Op		06,2020		działka nr 432 karta mapy 4	
				Obręb Czyżowice	
				Stadium projektu:	
				PROJEKT WYKONAWCZY	
				Skala:	
				1:100	
				Tytuł	
				RZUT DACHU	
				Nr rys.:	
				17	

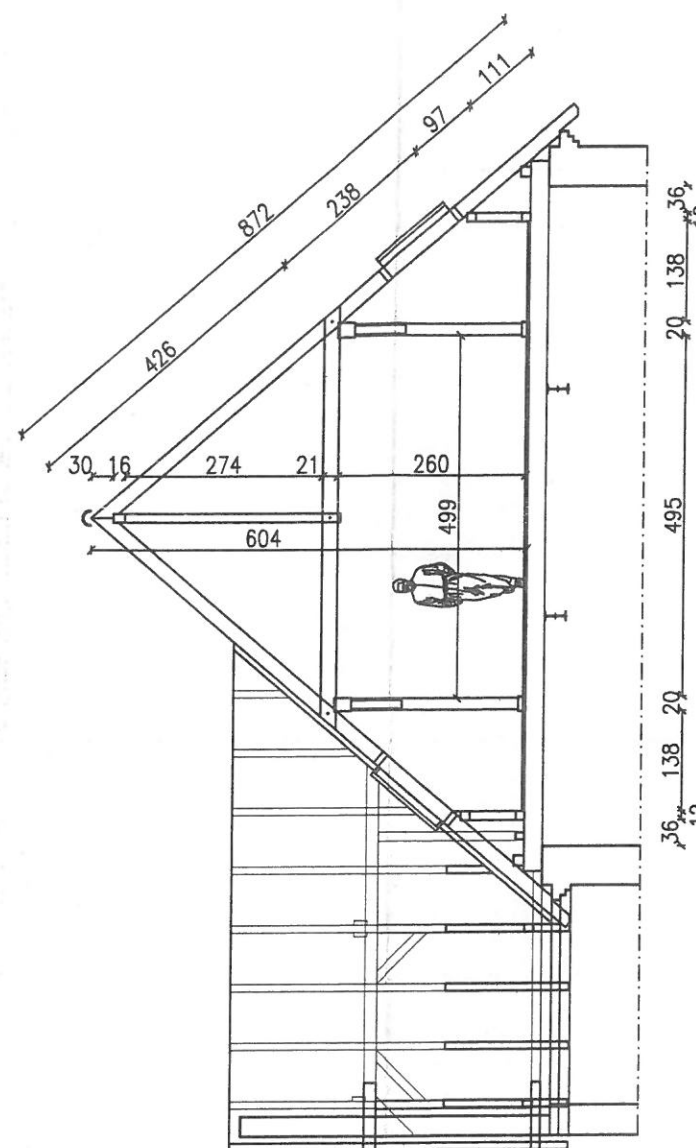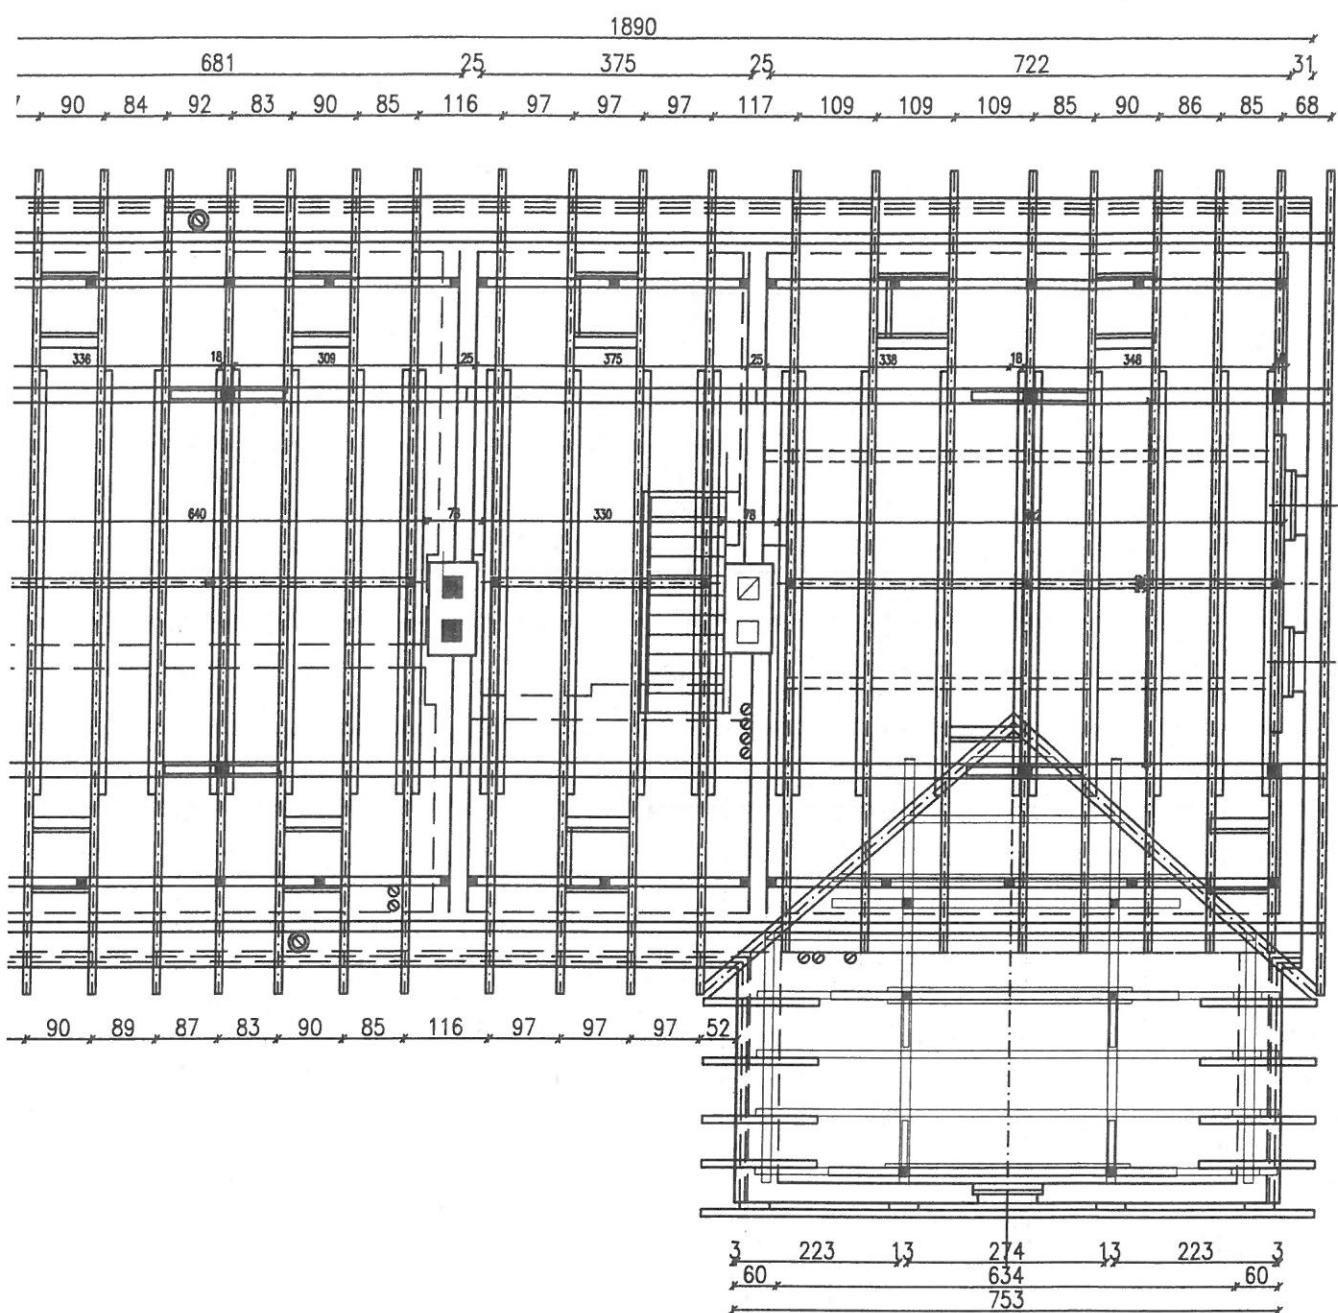

- | | |
|-----------------------------------|------------|
| 1 Murlaty | 14 x 14 cm |
| 2 Podwaliny ścianki kolankowej | 12 x 6 cm |
| 3 Słupki ścianki kolankowej | 12 x 12 cm |
| 4 Płatwie ścianki kolankowej | 12 x 12 cm |
| 5 Słupy | 18 x 18 cm |
| 6 Płatwie główne | 20 x 24 cm |
| 7 Miecze | 10 x 14 cm |
| 8 Płatwie kalenicowe | 12 x 16 cm |
| 9 Miecze płatwi kalenicowej | 8 x 12 cm |
| 10 Słupki do płatwi kalenicowej | 12 x 12 cm |
| 11 Krokwie | 10 x 20 cm |
| 12 Kleszcze, jętki | 10 x 20 cm |
| 13 Poprzeczki ram na okna dachowe | 8 x 20 cm |

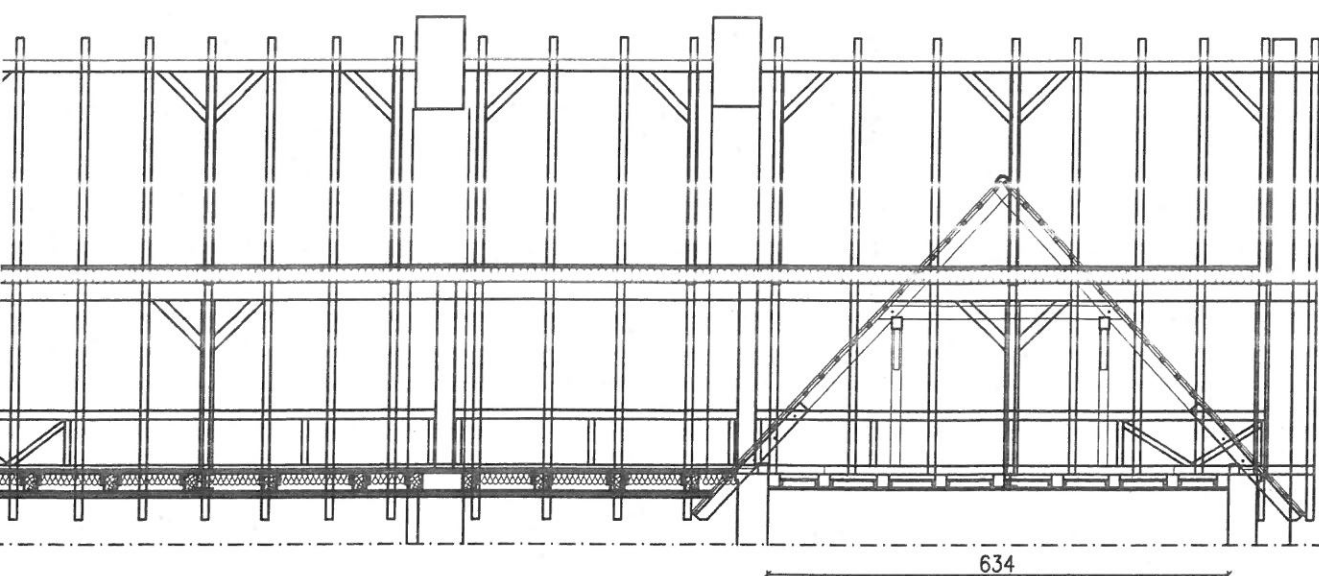

 DO-MAR BIURO PROJEKTOWO-USŁUGOWE inż. MARIAN MOŁĘDA			Rok: CZERWIEC 2020	
Projektant	mgr inż. arch. Witold Stander	Data:	06,2020	Podpis:
upr. nr. 14/07/DOIA	06,2020	Podpis:	Obiekt: BUDYNEK WIEJSKIEGO DOMU KULTURY W CZYŻOWICACH Zakres projektu: REMONT KAPITAŁNY DACHU I WYKONANIE WENTYLACJI GRAWITACYJNEJ w Czyżowicach nr 57 działka nr 432 karta mapy 4 Obręb Czyżowice	
Konstrukcja	inż. Jan Mokrzycki	Data:	06,2020	Podpis:
upr. nr. 199/93/OP	06,2020	Podpis:	Stadium projektu: PROJEKT WYKONAWCZY Skala: 1:100	
Asystent	inż. Marian Mołęda	Data:	06,2020	Podpis:
upr. nr. 173/87/Op	06,2020	Podpis:	Tytuł: WIEŻBA DACHOWA Nr rys.: 9/1	

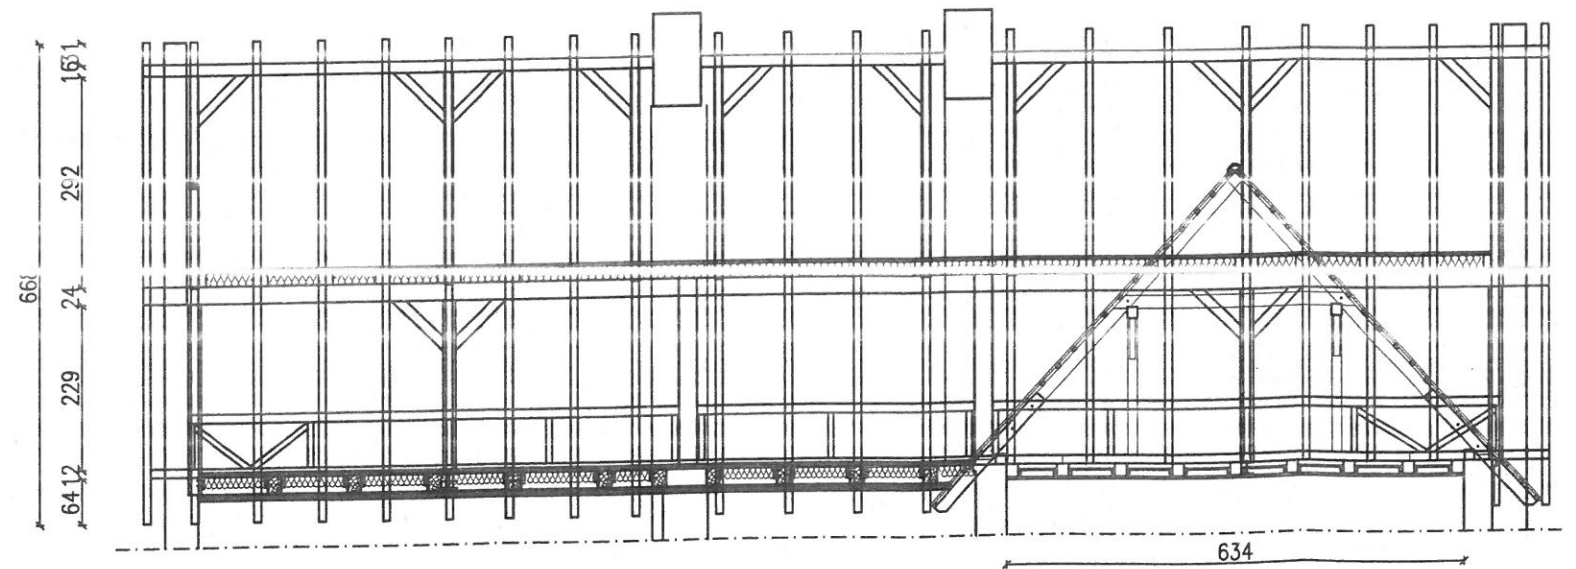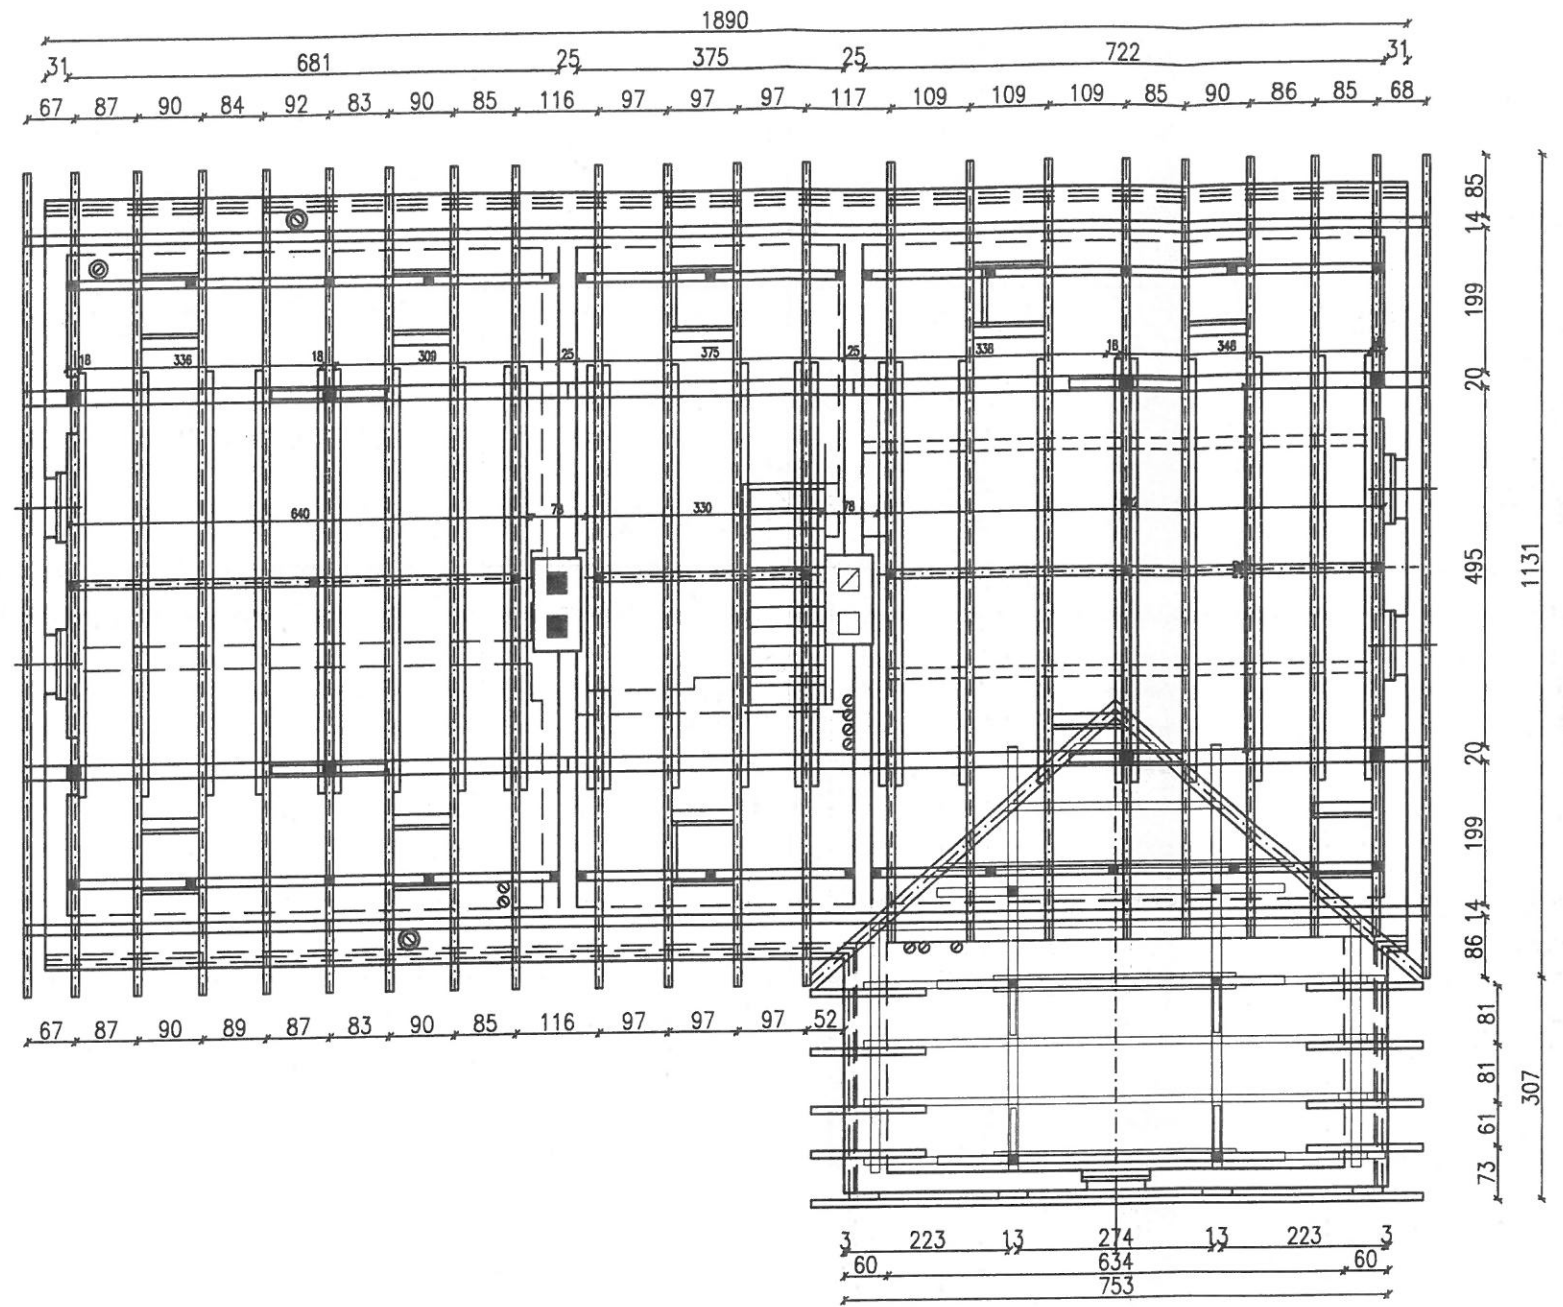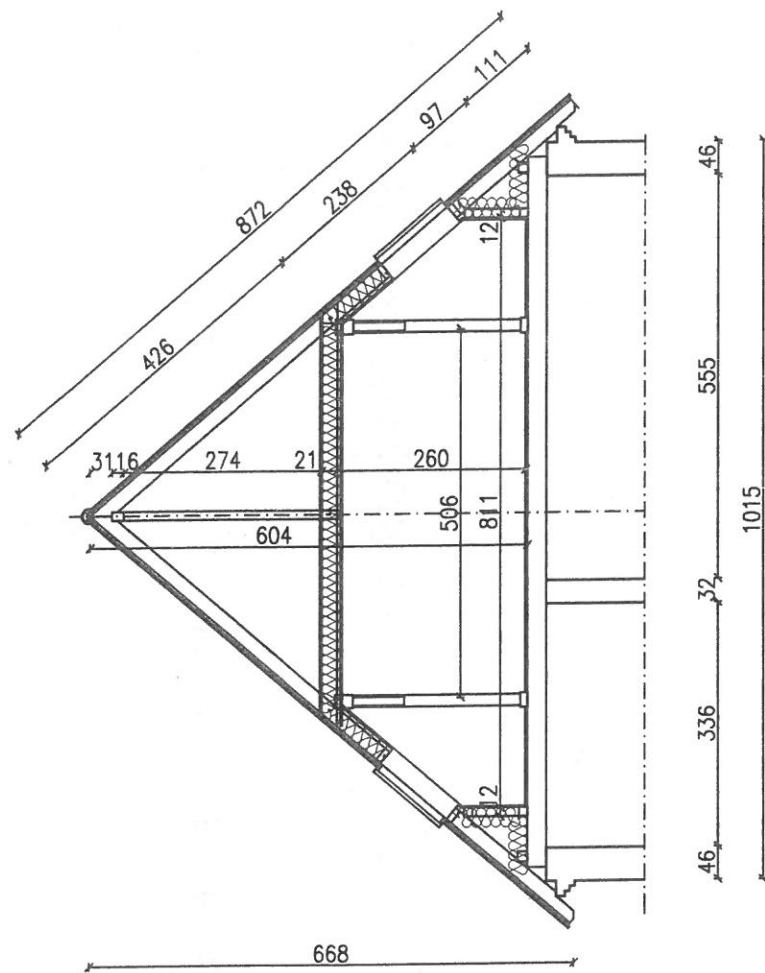

ZESTAWIENIE STOLARKI OKIENNEJ


	PCV	PCV	Drewno	
ZESTAWIENIE OKIEN			Okno dachowe	Wyłaz dachowy
SCHEMAT				
wymiary w świetle otworów	100x80	75x50	80x70	46x75
I piętro				
Poddasze	5	2	9	2
IŁOŚĆ:	5	2	9	2

ZESTAWIENIE STOLARKI OKIENNEJ



ZESTAWIENIE DRZWI		Stalowe P-poż EI30
SCHEMAT		
Wymiary w świetle ościeżnicy	S	90
	H	200
I piętro		1L
Poddasze	1L	3P
IŁOŚĆ:	1L	3P

DO-MAR BIURO PROJEKTOWO-USŁUGOWE inż. MARIAN MOŁĘDA		Rok: CZERWIEC 2020	
Projektant mgr inż. arch. Witold Stander		Obiekt: BUDYNEK WIEJSKIEGO DOMU KULTURY W CZYŻOWICACH	
upr. nr. 14/07/DOIA 06,2020		Zakres projektu: REMONT KAPITAŁNY DACHU I WYKONANIE WENTYLACJI GRAWITACYJNEJ w Czyżowicach nr 57 działka nr 432 karta mapy 4 Obręb Czyżowice	
Konstrukcja inż. Jan Mokrzycki		Stadium projektu: PROJEKT WYKONAWCZY	
upr. nr. 199/93/OP 06,2020		Skala: 1:100	
Asystent inż. Marian Mołęda		Tytuł ZESTAWIENIE STOLARKI	
upr. nr. 173/87/Op 06,2020		Nr rys.: 20	

RZUT PIONOWY NA ŚCIANĘ X

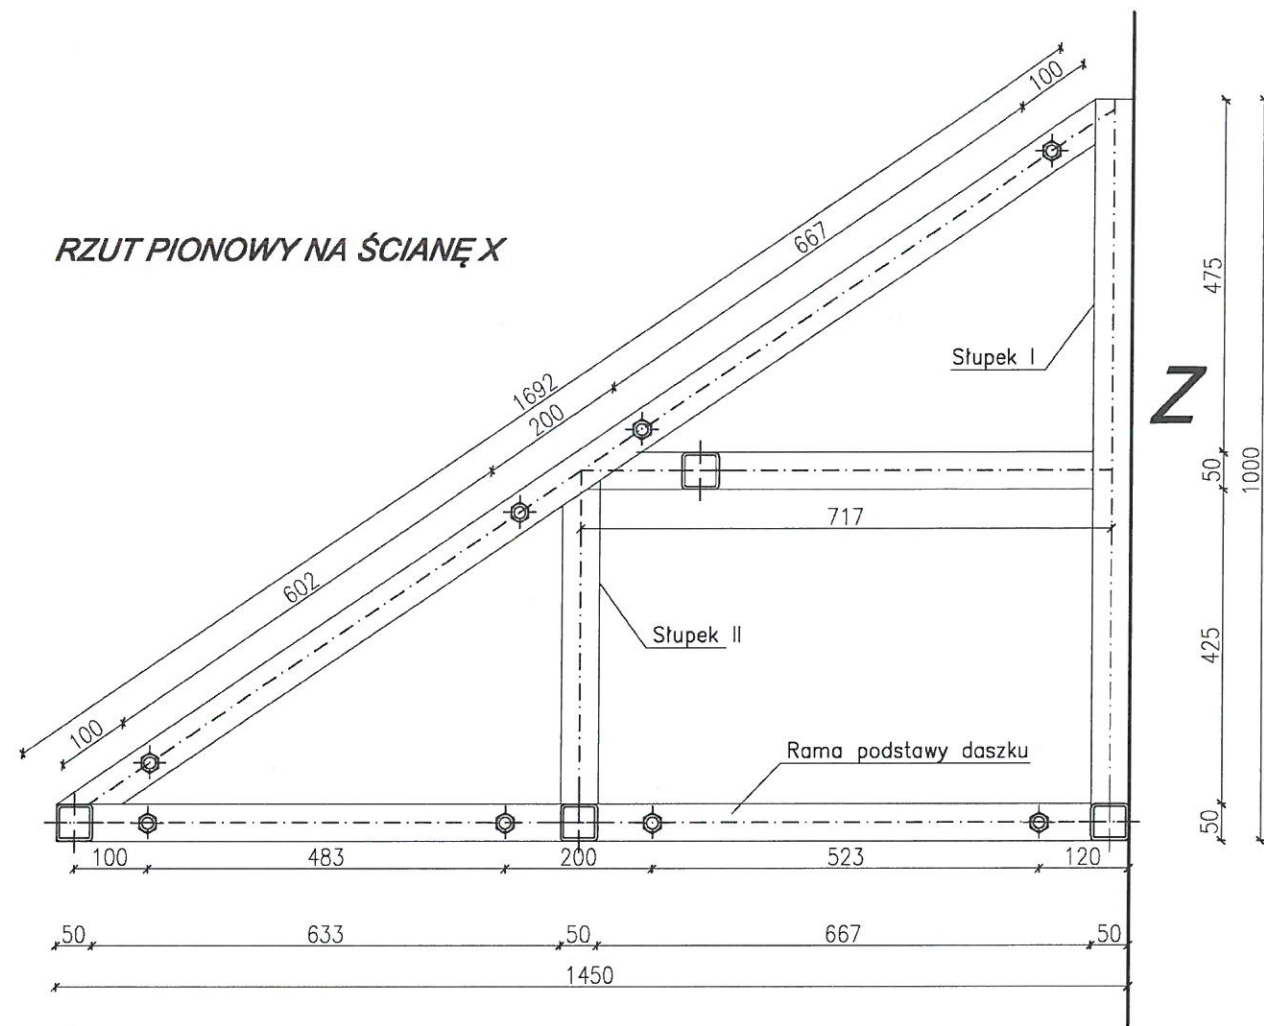

RZUT PIONOWY NA ŚCIANĘ Y

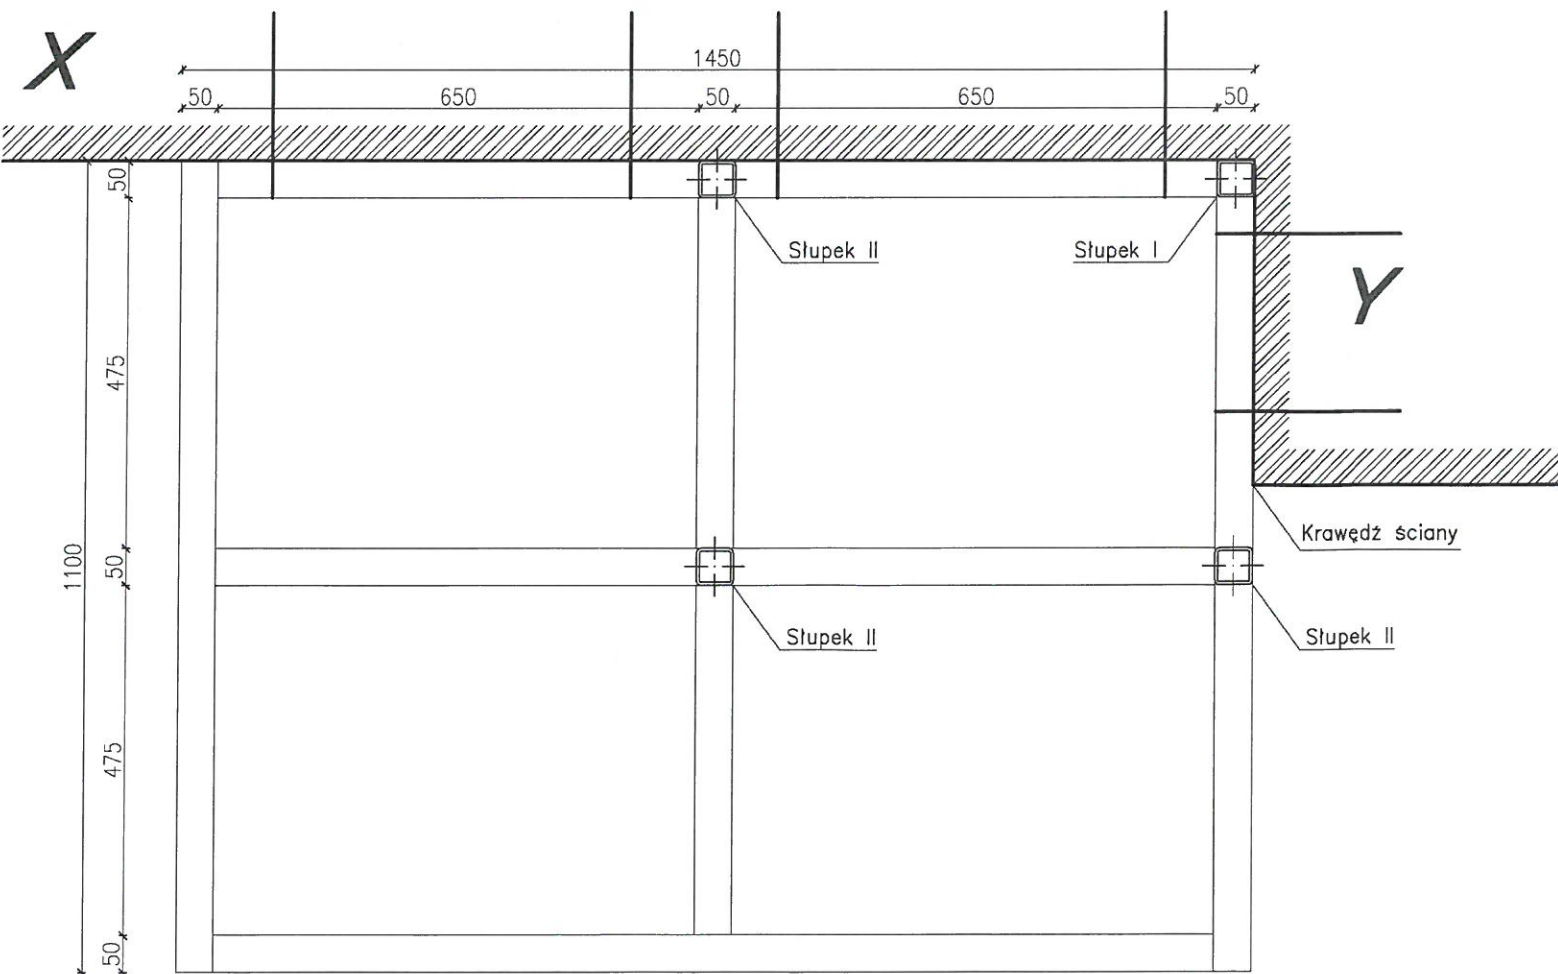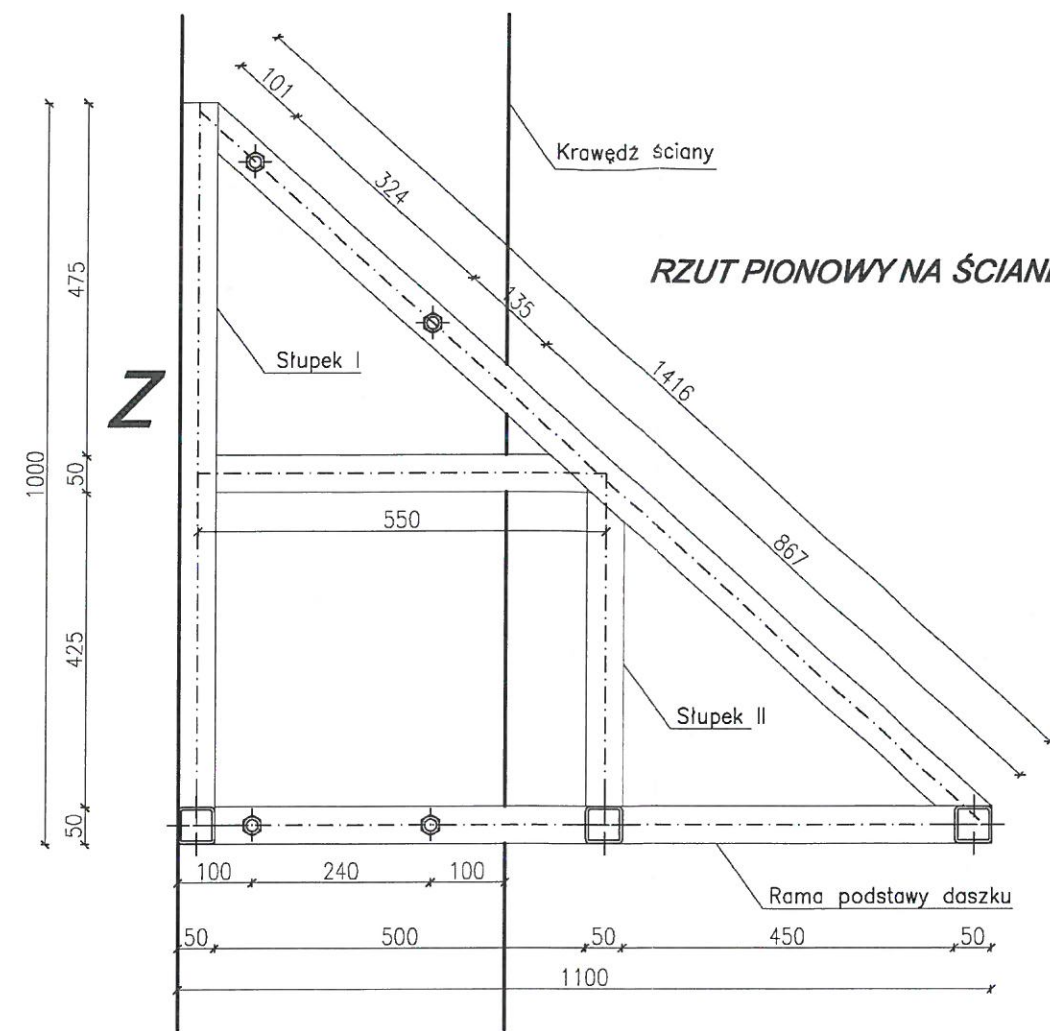


RZUT RAMY PODSTAWY DASZKU


Stelaz konstrukcji daszku nad wejściem wykonać z profilu 50x50x3

Stelaz mocować kotwami chemicznymi $\varnothing 10$ L=250 mm

 DO-MAR BIURO PROJEKTOWO-USŁUGOWE inż. MARIAN MOŁĘDA			Rok: CZERWIEC 2020	
Projektant	mgr inż. arch. Witold Stander	Data:	06,2020	Podpis:
upr. nr. 14/07/DOIA				
Konstrukcja	inż. Jan Mokrzycki	Data:	06,2020	Podpis:
upr. nr. 199/93/OP				
Asystent	inż. Marian Mołęda	Data:	06,2020	Podpis:
upr. nr. 173/87/Op				
Obiekt:	BUDYNEK WIEJSKIEGO DOMU KULTURY W CZYŻOWICACH			
Zakres projektu:	REMONT KAPITAŁNY DACHU I WYKONANIE WENTYLACJI GRAWITACYJNEJ w Czyżowicach nr 57 działka nr 432 karta mapy 4 Obręb Czyżowice			
Stadium projektu:	PROJEKT WYKONAWCZY			Skala: 1:10
Tytuł:	DASZEK NAD WEJŚCIEM			Nr rys. 21

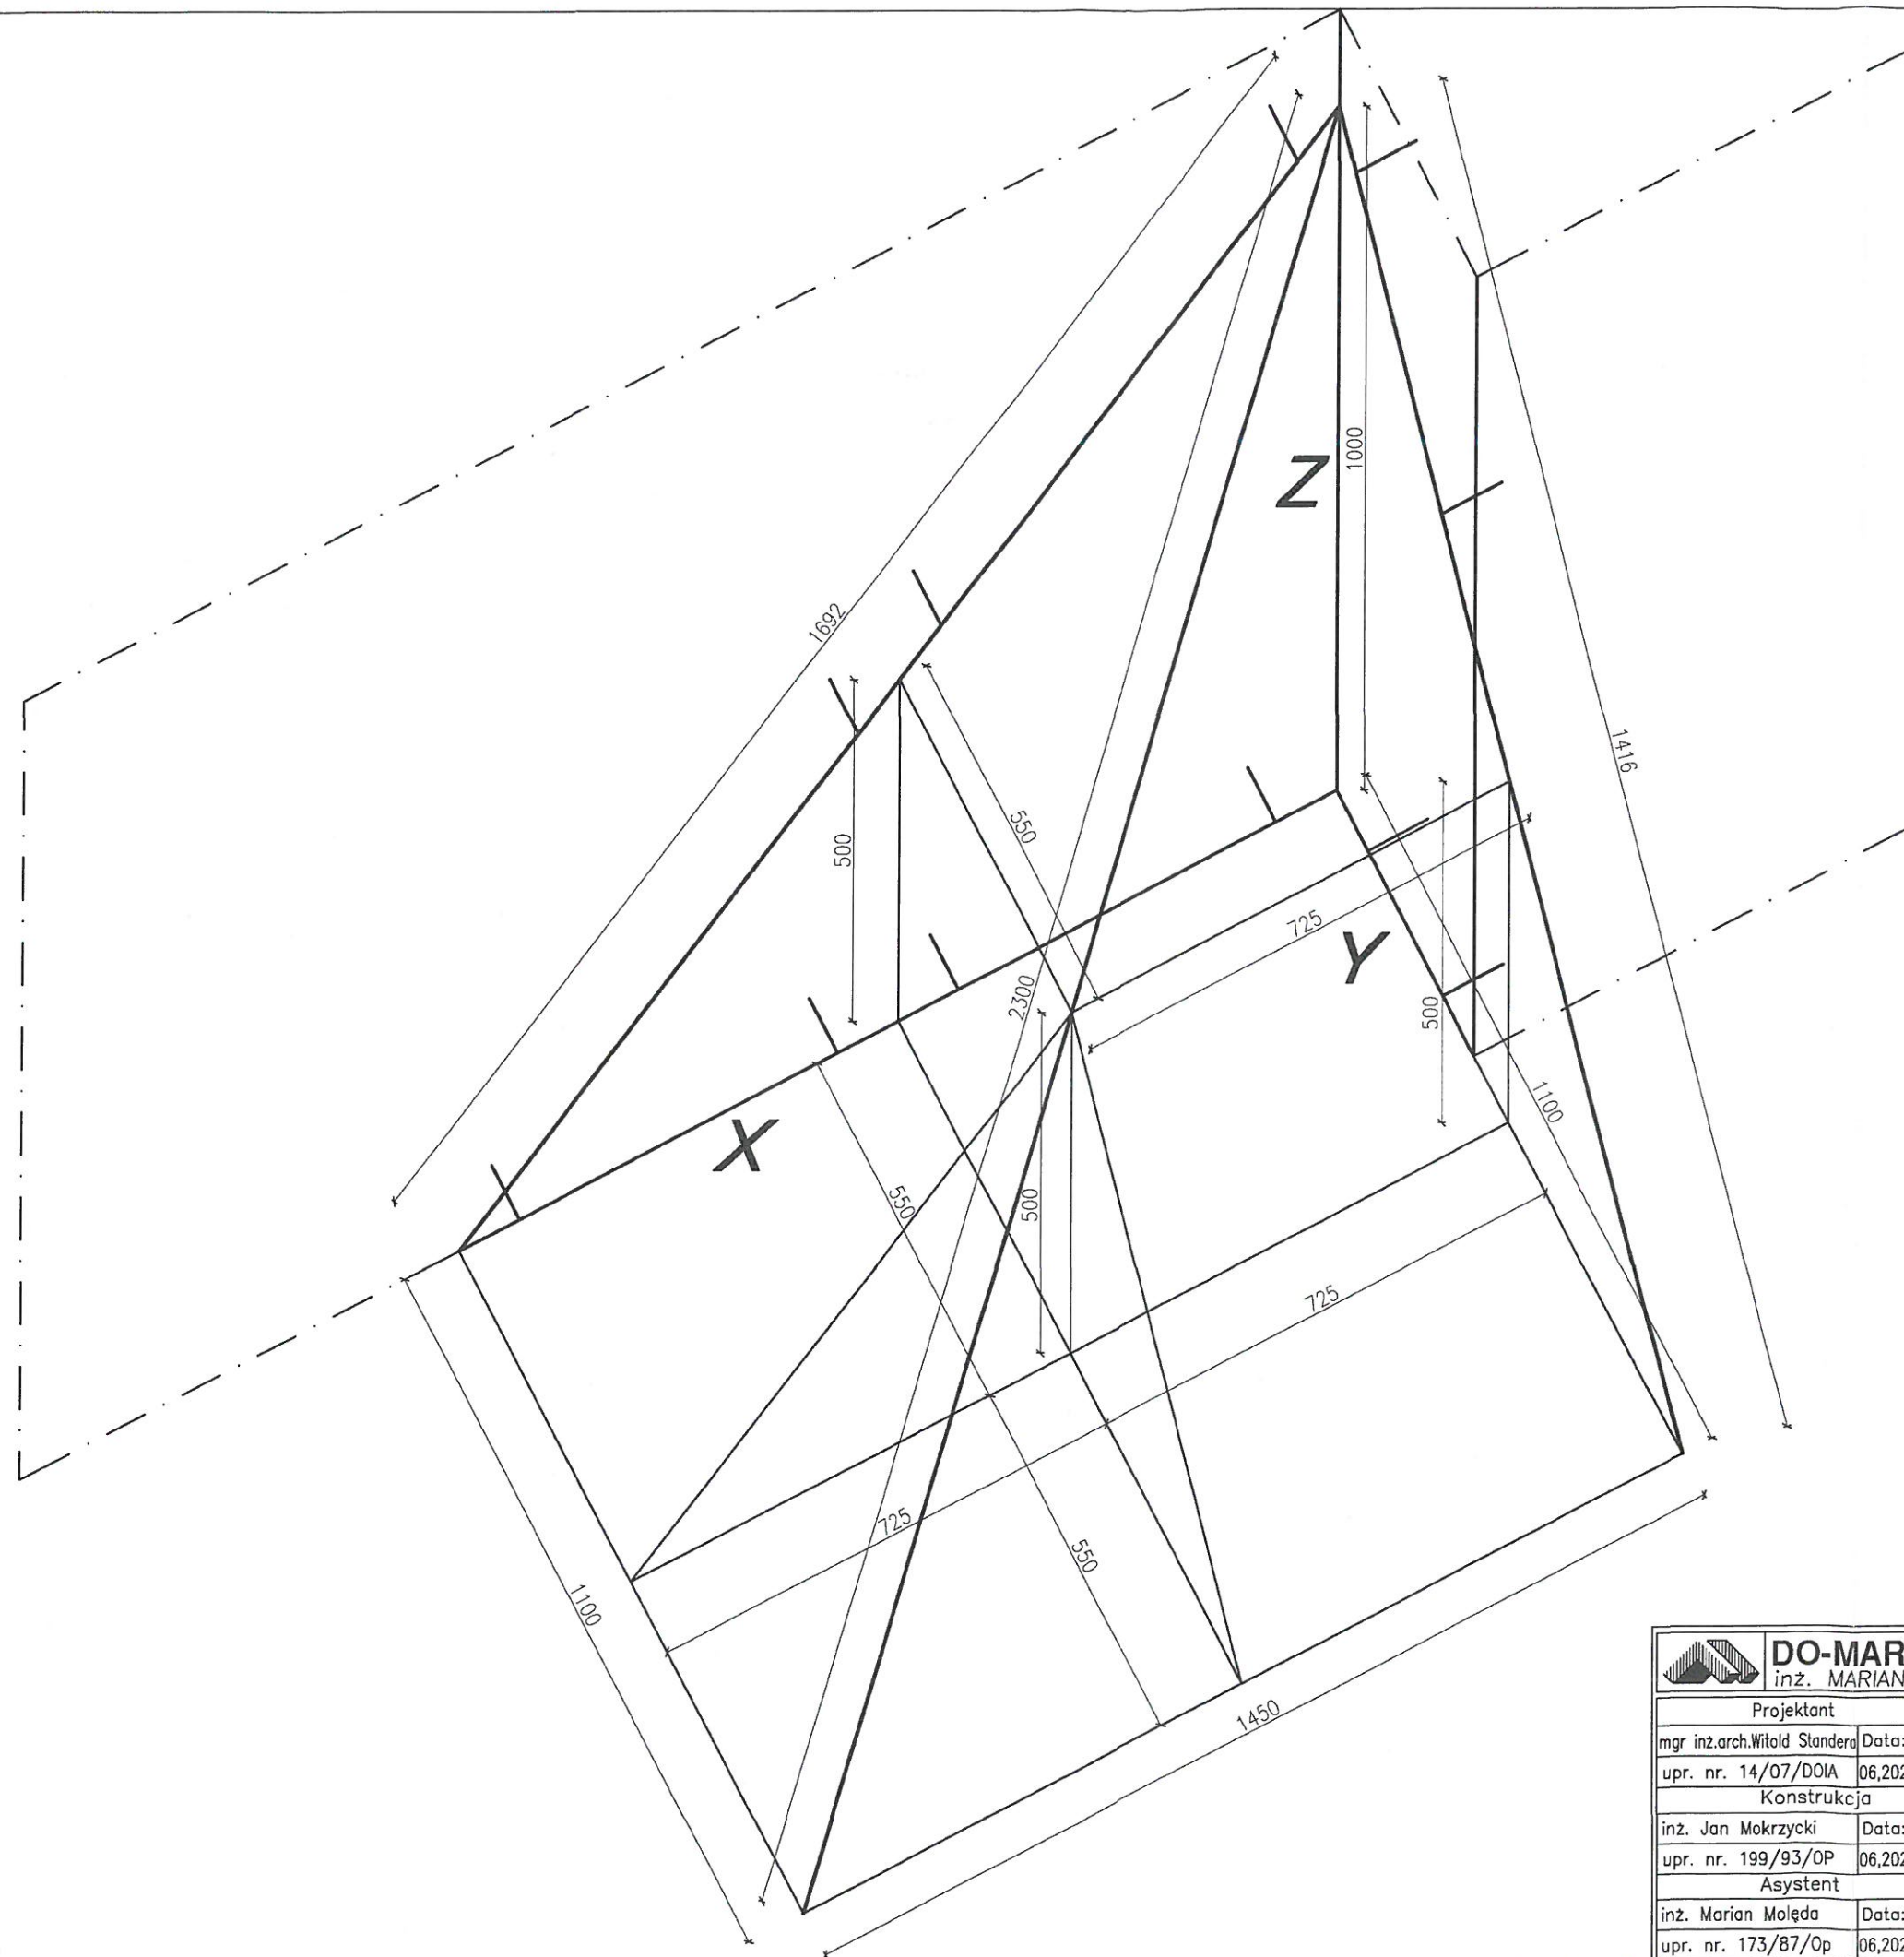

 DO-MAR BIURO PROJEKTOWO-USŁUGOWE inż. MARIAN MOŁĘDA		Rok: CZERWIEC 2020	
Projektant mgr inż. arch. Witold Stander		Obiekt: BUDYNEK WIEJSKIEGO DOMU KULTURY W CZYŻOWICACH	
upr. nr. 14/07/DOIA Konstrukcja	Data: 06,2020	Podpis: 	Zakres projektu: REMONT KAPITAŁNY DACHU I WYKONANIE WENTYLACJI GRAWITACYJNEJ w Czyżowicach nr 57 działka nr 432 karta mapy 4 Obręb Czyżowice
inż. Jan Mokrzycki upr. nr. 199/93/OP	Data: 06,2020	Podpis: 	Stadium projektu: PROJEKT WYKONAWCZY
inż. Marian Mołęda upr. nr. 173/87/Op	Data: 06,2020	Podpis: 	Tytuł: AKSONOMETRIA DASZKU NAD WEJŚCIEM
			Skala: Nr rys. 22

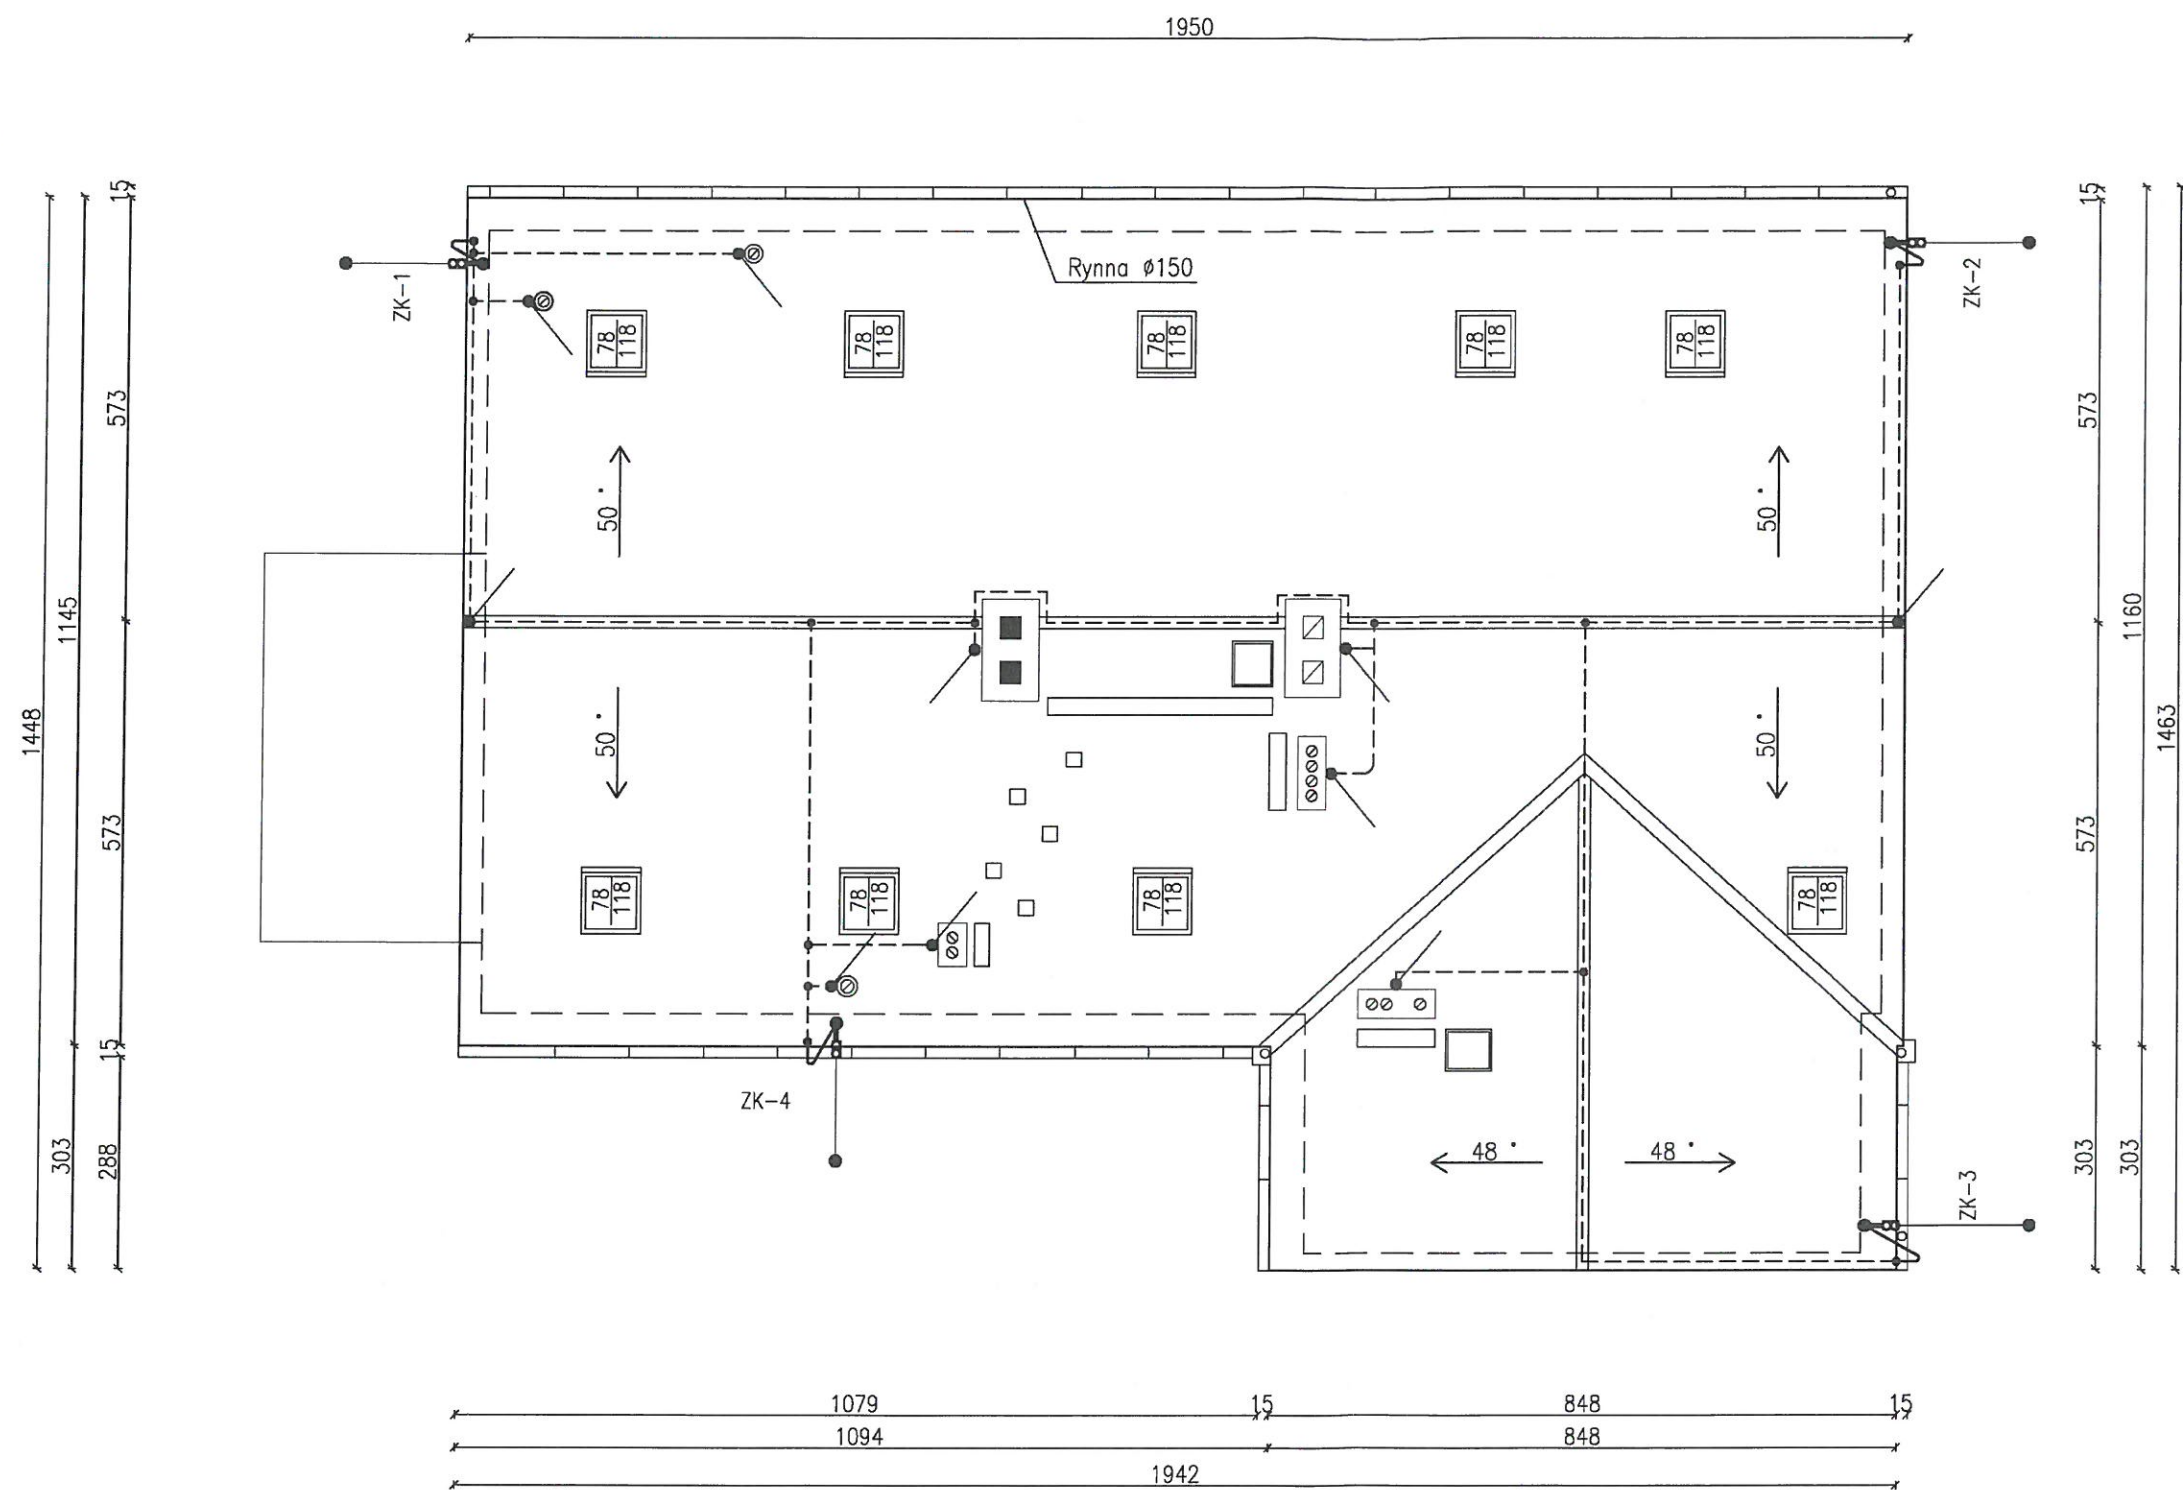

UWAGI:

Na podstawie normy PN-EN 62305 dla obiektu przyjęto czwart poziom ochrony.

- średni wymiar oka sieci - 20m
- średnia odległość między przewodami odprowadzającymi - 20m.
- promień łocznej kuli R=60m

Zwody wykonac jako poziome niske - drutem AL Ø8 mm mocowane na wspornikach co 0,5 m. Zwody poziome połączyć poprzez skręcanie ze zwodami odprowadzającymi.

Przewody odprowadzające wykonac drutem ALØ8. Przewody odprowadzające pionowe układać pod elewacją w grubościennych rurach instalacyjnych odgromowych np. z polietylenu uszczelnionego o gr min.3mm.

Przewody odprowadzające połączyć z przewodami uziemiającymi poprzez złącze kontrolne montowane w studzienice zabudowanej w gruncie.

UWAGI:

Przewody uziemiające wykonac bednarką FeZn 30x3mm, przewody uziemiające połączyć z uziomem z pręta pomiedziowanego Ø 17,2 mm L=6,00 m

Do instalacji odgromowej należy przyłączyć wszystkie elementy przewodzące obce znajdujące się na dachu.

Wszelkie urządzenia zabudowane na dachu mogące wprowadzić potencjał do budynku chronić iglicami zachowując bezpieczny odstęp.

Zwód pionowy z pręta pomiedziowanego Ø 17,2 mm L= 6,0 m. W przypadku nie osiągnięcia wymaganej rezystancji uziomu 10 Ω, należy wykonać dodatkowe uziomy pionowe

 DO-MAR BIURO PROJEKTOWO-USŁUGOWE inż. MARIAN MOŁĘDA			Rok: CZERWIEC 2020	
Projektant	mgr inż.arch.Witold Stander	Data:	06,2020	Podpis:
upr. nr. 14/07/DOIA				
Konstrukcja	inż. Jan Mokrzycki	Data:	06,2020	Podpis:
upr. nr. 199/93/OP				
Asystent	inż. Marian Mołęda	Data:	06,2020	Podpis:
upr. nr. 173/87/Op				
Obiekt:	BUDYNEK WIEJSKIEGO DOMU KULTURY W CZYŻOWICACH			
Zakres projektu:	REMONT KAPITAŁNY DACHU I WYKONANIE WENTYLACJI GRAWITACYJNEJ w Czyżowicach nr 57 działka nr 432 karta mapy 4 Obręb Czyżowice			
Stadium projektu:	PROJEKT WYKONAWCZY			Skala: 1:100
Tytuł:	INSTALACJA ODGROMOWA			Nr rys. 23