

Nr post.: Biuletyn Zamówień Publicznych nr 115335-2013 z dnia 18.06.2013

Odpowiedzi na pytania Wykonawców

Prudnik, dnia 28 czerwca 2013 r.

**Państwowa Szkoła Muzyczna I stopnia
im. Karola Szymanowskiego
ul. Traugutta 36
48-200 Prudnik**

Dot. postępowania o udzielenie zamówienia publicznego w trybie przetargu nieograniczonego na:
Modernizacja i termomodernizacja Budynku Sali Koncertowej
przy PSM w Prudniku III etap

W związku z zapytaniem do Specyfikacji istotnych warunków zamówienia w przetargu j/w.
Państwowa Szkoła Muzyczna I stopnia im. Karola Szymanowskiego w Prudniku na podstawie
art. 38 ustawy z dnia 29.01.2004 r. Prawo zamówień publicznych wyjaśnia oraz wprowadza następujące
zmiany do Specyfikacji Istotnych Warunków Zamówienia:

1. Pytanie 1.

Brak pozycji dla wykonania wzoru pięciolinii

Odpowiedź:

Pięciolinia – element malowany - należy wycenić jako element robót malarskich wprowadzając własny
współczynnik zwiększający pracochłonność do R.

2. Pytanie 2.

Proszę o odpowiedź czy pozycja 41 przedmiaru robót dotyczy wykonania posadzki czy cyklinowania już
istniejącej?

Odpowiedź:

Pozycja dotyczy posadzki istniejącej.

3. Pytanie 3.

Pozycja 52 przedmiaru mówi o dostwie i wyposażeniu – proszę o szczegółowe zestawienie jakie elementy
należy ująć w kalkulacji

Odpowiedź:

Zestawienie wyposażenia przekazuje się w załączniku nr 1.

4. Pytanie 4.

Brak pozycji dla robót związanych z sufitem

Odpowiedź:

Sufit w sali koncertowej został wykonany w ramach poprzednich etapów.

5. Pytanie 5.

Brak pozycji dla wykonania posadzki deską barlinecką

Odpowiedź:

Posadzki należy wyceniać zgodnie z pozycjami przedmiaru (zamiast deski – wykładzina).

6. Pytanie 6.

Brak pozycji dla elementów wykończenia zewnętrznego tj. element elewacji frontowej zaprojektowano jako nawiązanie do klawiszy fortepianowych, wykonany z podłużnych aluminiowych elementów – paneli systemowych

Odpowiedź:

Elementy attyki nawiązujące do klawiszy należy wycenić w pozycji 53 przedmiaru.

7. Pytanie 7.

Brak pozycji dla zadaszenia nad wejściem głównym

Odpowiedź:

Zadaszenie nad wejściem głównym należy wycenić wraz z elementami ozdobnymi attyki w pozycji 53.

8. Pytanie 8.

Brak pozycji dla witryny aluminiowej

Odpowiedź:

Witryna aluminiowa została wykonana w ramach poprzednich etapów.

9. Pytanie 9.

Brak pozycji dla docieplenia stropodachu wełną mineralną 20 cm

Odpowiedź:

Termoizolacja stropodachu została wykonana w ramach poprzednich etapów.

10. Pytanie 10.

Brak pozycji dla wykończenia elewacji płytami kompozytowymi

Odpowiedź:

Termoizolację elewacji należy wycenić zgodnie z przedmiarem w dziale – elewacja (w technologii lekkiej na styropianie bez płyt kompozytowych).

11. Pytanie 11.

Proszę o wskazanie pozycji dla wykonania parapetów wewnętrznych. Czy powyższe elementy wchodzi w zakres obecnego przetargu jeżeli tak proszę o uzupełnienie przedmiaru robót

Odpowiedź:

Parapety wewnętrzne w pomieszczeniach płytkowanych ujęte w przedmiarze robót okładzinowych z płytek, parapety w holu ujęte w poz. 54. Pozostałe parapety zamontowano w poprzednim etapie.

12. Pytanie 12.

Proszę o sprecyzowanie rodzaju wykładzin i ich grubości w poz. 21 i poz.42 przedmiaru robót. Proszę też odpowiedzieć czy do w/w pozycji należy doliczyć wylewki samopoziomujące.

Odpowiedź:

Wykładzina obiektowa, zgrzewana, antypoślizgowa gr. 2 mm. Kolorystyka zgodnie z projektem. Wykonanie posadzki samopoziomującej należy uwzględnić w cenie ofertowej.

13. Pytanie 13.

Proszę o sprecyzowanie poz. 58 przedmiaru robót: grubość styropianu i współczynnik.

Odpowiedź:

Styropian frezowany grubość .10 cm, 80% powierzchni FS15, 20% powierzchni FS20, współczynnik $\lambda \leq 0,036$.

14. Pytanie 14.

Proszę o podanie rodzaju i grubości ocieplenia ściany frontowej (ścianki łukowe)

Odpowiedź:

W części podparapetowej (poz. 63 przedmiaru) – maty aerożelowe o łącznej grubości 3cm.

15. Pytanie 15.

Czy ciśnienie w instalacji wodociągowej jest wystarczające do zasilania instalacji hydrantowej?

Odpowiedź:

Przy wycenie należy uwzględnić wystąpienie konieczności montażu instalacji hydroforowej celem zapewnienia prawidłowego działania instalacji hydrantowej.

16. Pytanie 16.

Proszę o podanie na jakiej głębokości mają być montowane przewody do pompy ciepła.

Odpowiedź:

Kompletna instalacja pionowego dolnego źródła w kształcie U rurki z rury HDPE 40x3,0 PN12,5 PE100 SDR13,6. Dolne źródło standardowe o długości 300m (4*75m).

17. Pytanie 17.

Czy do opraw oświetlenia awaryjnego poz. 126 i 127 będzie wymagane przedłożenie dodatkowego Świadectwa CNBOP ?

Odpowiedź:

Oprawy muszą posiadać wszelkie wymagane deklaracje, świadectwa i certyfikaty dopuszczające do stosowania w użyteczności publicznej.

18. Pytanie 18.

Jakie rozwiązanie systemowe zostało przyjęte do poz. 130 sterowanie oświetleniem sali koncertowej ?

Odpowiedź:

System DALI - cyfrowe sterowanie.

19. Pytanie 19.

Proszę o sprecyzowanie co zawiera poz.131 (Montaż sterowania dźwiękiem).

Odpowiedź:

- Dostawa urządzeń i montaż okablowania wraz z uruchomieniem
- Mikrofon dynamiczny Shure SM 57LCE (lub inny o niegorszych parametrach) - 1 szt
- Mikrofon wokalnie instrumentalny - 2 szt
- zakres częstotliwości pracy 50Hz - 20kHz;
- kierunkowość Nerka, Supernerka (z zamontowanym PPC1000);
- czułość 6 mV/Pa (-45dBV);
- impedancja 200Ohm;
- SPL dla 0,5% THD 137dB;
- poziom szumów 19dB-A;
- Głośniki naściennne MASK 6 x 4 szt (lub inne o niegorszych parametrach)
- Wzmacniacz z mixerem MA65 x 2 szt (lub inny o niegorszych parametrach)
- Rejestратор (przenośny) Roland R26 x 1 szt (lub inny o niegorszych parametrach)
- Odtwarzacz CD 200 Tascam x 1 szt (lub inny o niegorszych parametrach)
- Statywy mikrofonowe ATH x 2 szt
- Okablowanie STAGEBOX 24ch x 1 kpl
- Okablowanie DMX x 1 kpl
- Okablowanie mikrofonowe x 1 kpl
- Okablowanie liniowe/sygnałowe x 1 kpl

20. Zamawiający w Specyfikacji Istotnych Warunków Zamówienia wprowadza zmianę.

W dziale XII pkt 1. otrzymuje brzmienie:

„1. Ofertę należy złożyć osobiście lub za pośrednictwem usług pocztowych na adres:

Państwowa Szkoła Muzyczna I stopnia im. Karola Szymanowskiego
ul. Traugutta 36, 48-200 Prudnik, sekretariat – pok. nr 11 (I piętro)
nie później niż o godzinie 14:00. w dniu 4 lipca 2013 r. „

21. Zamawiający w Specyfikacji Istotnych Warunków Zamówienia wprowadza zmianę.
W dziale XII pkt 4. otrzymuje brzmienie:

„4. Otwarcie ofert nastąpi w dniu 4 lipca 2013 r. o godz. 14:30 w Państwowej Szkole Muzycznej I stopnia im.
Karola Szymanowskiego ul. Traugutta 36, 48-200 Prudnik, sala nr 6 (I piętro). „

Powyższe odpowiedzi i zmiany należy dołączyć do materiałów przetargowych i traktować jako integralną część Specyfikacji istotnych warunków zamówienia.

D Y R E K T O R
Małgorzata Jaskółka

ZESTAWIENIE WYPOSAŻENIA


- załącznik nr 1

Nr pom.	Nazwa pomieszczenia	Elementy wyposażenia	Ilość
1.01	Hol	Lada recepcyjna - wg rys. nr 1 Siedzisko - wg rys. nr: 2 Wieszaki - wg rys. nr: 5 - <u>Metalowy kubel na odpadki:</u> - na pedał - z wyjmowanym plastikowym wiaderkiem, poj. 20L, - średnica: 30cm, wysokość 45cm, - kolor: aluminium	1 1 6 1
1.02	Kabina reżyserii dźwięku i oświetlenia	Stół - wg rys. nr: 3 - <u>Krzesło z oparciem</u> - na nogach, - tapicerowane - siedzisko oraz oparcie wykonane na bazie grubszej gąbki, co zapewnia wyższy komfort siedzenia - kolor tkaniny: czarny, stelaż metalowy (kolor: aluminium), - wym.: 54,5x42,5x84,0cm.	1 2
1.05	Garderoba	- <u>Biurko:</u> - wykonane z płyty wiórowej laminowanej - wym.: 120x60x75cm - kolor: buk, - <u>Krzesło z oparciem</u> - na nogach, - tapicerowane - siedzisko oraz oparcie wykonane na bazie grubszej gąbki, co zapewnia wyższy komfort siedzenia - kolor tkaniny: czarny, stelaż metalowy (kolor: aluminium), - wym.: 54,5x42,5x84,0cm. - <u>Szafy ubraniowe</u> - wym.: 180x40x49cm - zamykane zamkami kluczowymi z ryglowaniem w jednym punkcie	4 4 4


		- wykonane z płyty wiórowej laminowanej, kolor: buk - Metalowy kubeł na odpadki: - na pedał - z wyjmowanym plastikowym wiaderkiem, poj. 20L, - średnica: 30cm, wysokość 45cm, - kolor: aluminium	1
1.06	Garderoba	- Biurko: - wykonane z płyty wiórowej laminowanej - wym.: 120x60x75cm - kolor: buk, - Krzesło z oparciem - na nogach, - tapicerowane - siedzisko oraz oparcie wykonane na bazie grubszej gąbki, co zapewnia wyższy komfort siedzenia - kolor tkaniny: czarny, stelaż metalowy (kolor: aluminium), - wym.: 54,5x42,5x84,0cm. - Szafy ubraniowe - wym.: 180x40x49cm - zamykane zamkami kluczowymi z ryglowaniem w jednym punkcie - wykonane z płyty wiórowej laminowanej, kolor: buk - Metalowy kubeł na odpadki: - na pedał - z wyjmowanym plastikowym wiaderkiem, poj. 20L, - średnica: 30cm, wysokość 45cm, - kolor: aluminium	2 2 1 1
1.08	Studio nagrań	Stół - wg rys. nr: 4 - Krzesło z oparciem - na nogach, - tapicerowane - siedzisko oraz oparcie wykonane na bazie grubszej gąbki, co zapewnia wyższy komfort siedzenia - kolor tkaniny: czarny, stelaż metalowy (kolor: aluminium), - wym.: 54,5x42,5x84,0cm.	1 2

rys. nr 1
LADA RECEPCYJNA
SKALA 1:50


RZUT
SKALA 1:50

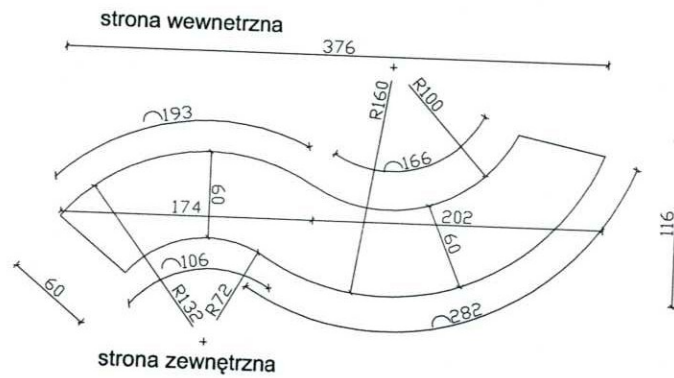


WIDOK OD ZEWNĄTRZ
SKALA 1:50

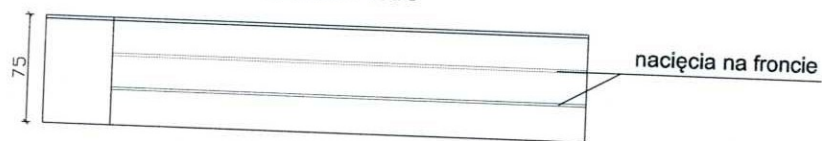

WIDOK OD WEWNĄTRZ
SKALA 1:50

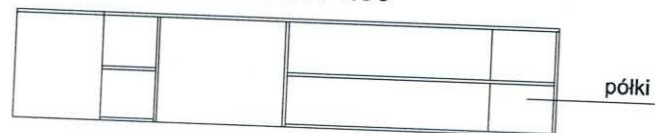


RZUT
SKALA 1:50

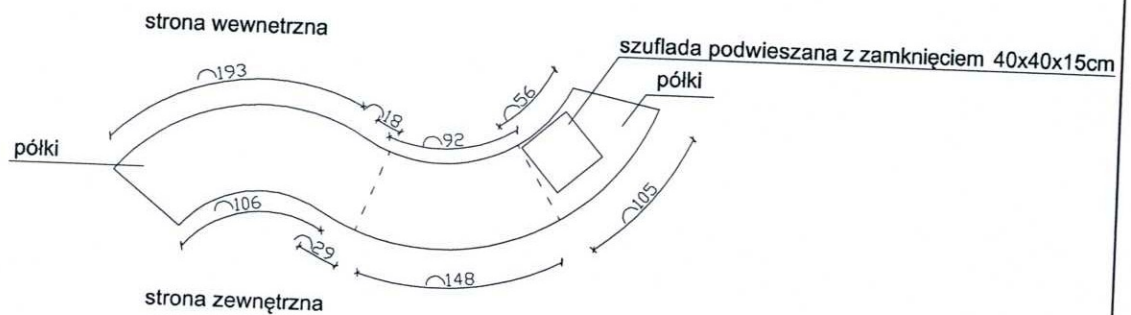


Lada wykonana z płyty wiórowej, laminowanej,
boki i fronty: kolor czarny, front z dwoma pasami
(nacięciami) wykończonymi laminatem metalizowanym
blat: kolor czerwony

rys. nr 2
SIEDZISKO
SKALA 1:50

RZUT
SKALA 1:50

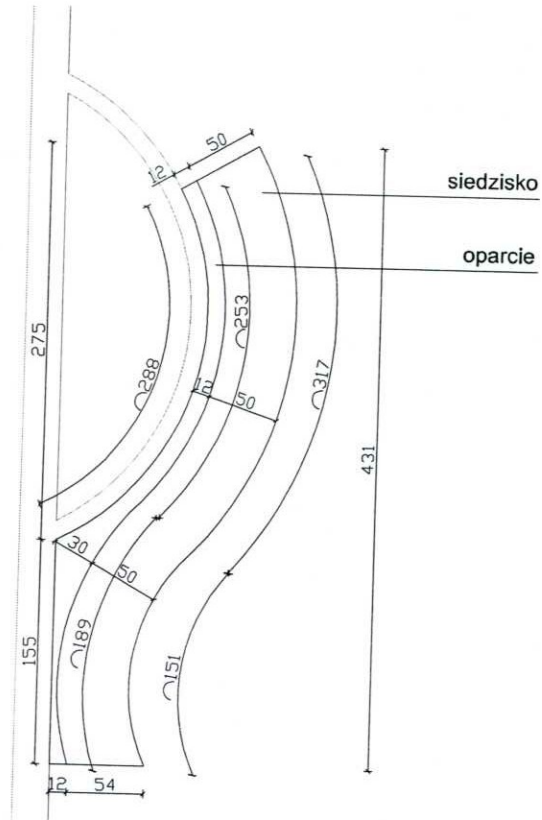

WIDOK Z BOKU
SKALA 1:50

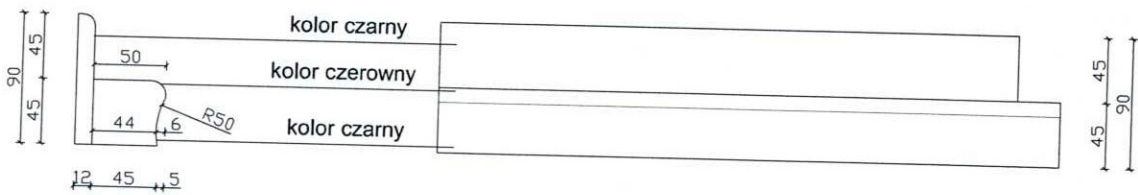

WIDOK Z PRZODU
SKALA 1:50

UWAGA !
Wymiary sprawdzić na budowie


Siedzisko i oparcie wykonane na bazie płyty wiórowej i układu trzywastrowej pianki,
- siedzisko tapicerowane, kolor czerwony,
- oparcie oraz element pionowy pod siedziskiem tapicerowane, kolor czarny

rys. nr 3 STÓŁ


W POM. NR: 1.02

SKALA 1:50

RZUT
SKALA 1:50

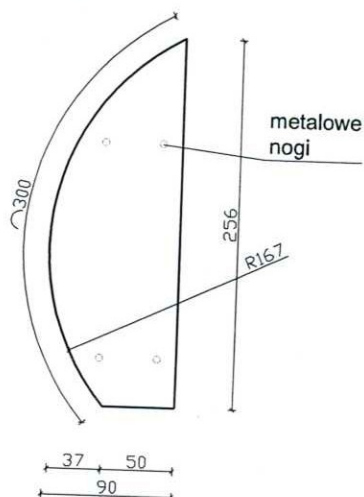

WIDOK Z PRZODU
SKALA 1:50

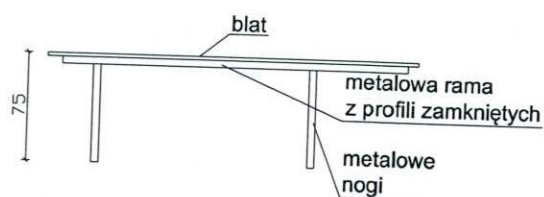

UWAGA !

Wymiary sprawdzić na budowie



Blat wykonany z płyty wiórowej laminowanej gr.25mm,
kolor: buk, na 4 nogach metalowych

Blat montować dościany

rys. nr 4 STÓŁ

W POM. NR: 1.08

SKALA 1:50

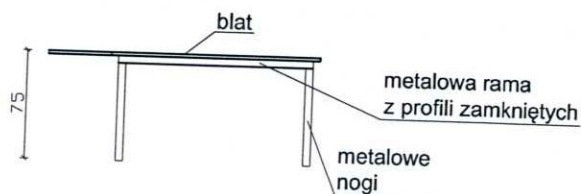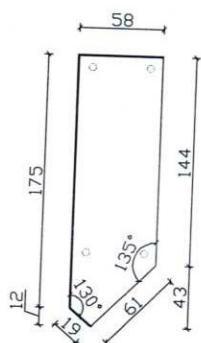


UWAGA !

Wymiary sprawdzić na budowie

Blat wykonany z płyty wiórowej laminowanej gr. 25mm,
kolor: buk, na 4 nogach metalowych

Blat montować dościany

RZUT
SKALA 1:25

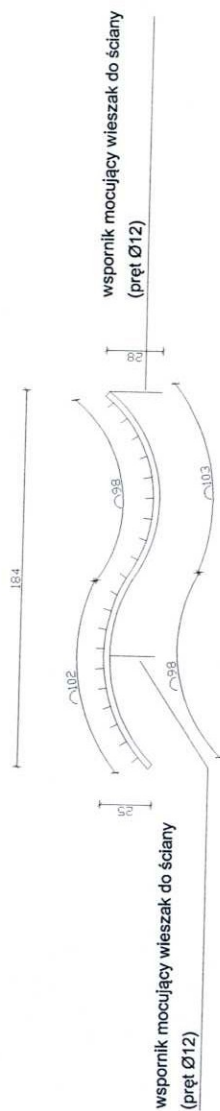

WIDOK Z BOKU
SKALA 1:25




- 1 Wieszak wykonany z profilu 50x30mm, kolor: czarny
Ilość podwójnych wieszaczek: 15 (30 uchwytów)
Ilość szt. wieszaków: 3

RZUT
SKALA 1:25



- 2 Wieszak wykonany z profilu 50x30mm, kolor: czarny
Ilość podwójnych wieszaczek: 5 (10 uchwytów)
Ilość szt. wieszaków: 3

USYTUOWANIE WIESZAKÓW

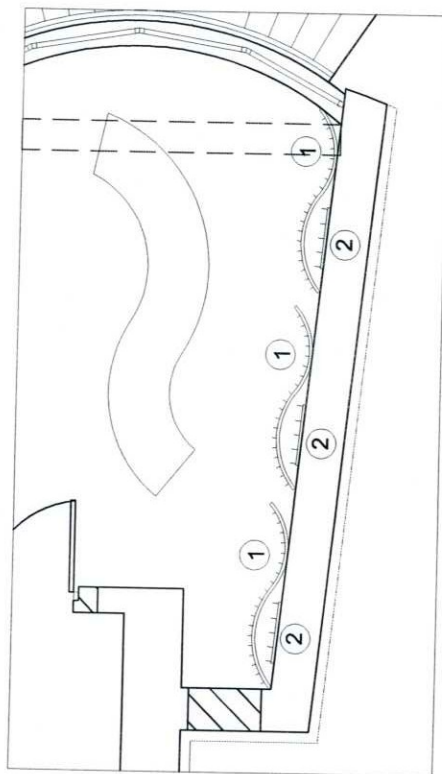

Wieszaki nr 1 zamontować na wysokości: 170cm
Wieszaki nr 2 zamontować na wysokości: 140cm

Wieszaki wraz z numerkami 1-120