


Gmina Prudnik

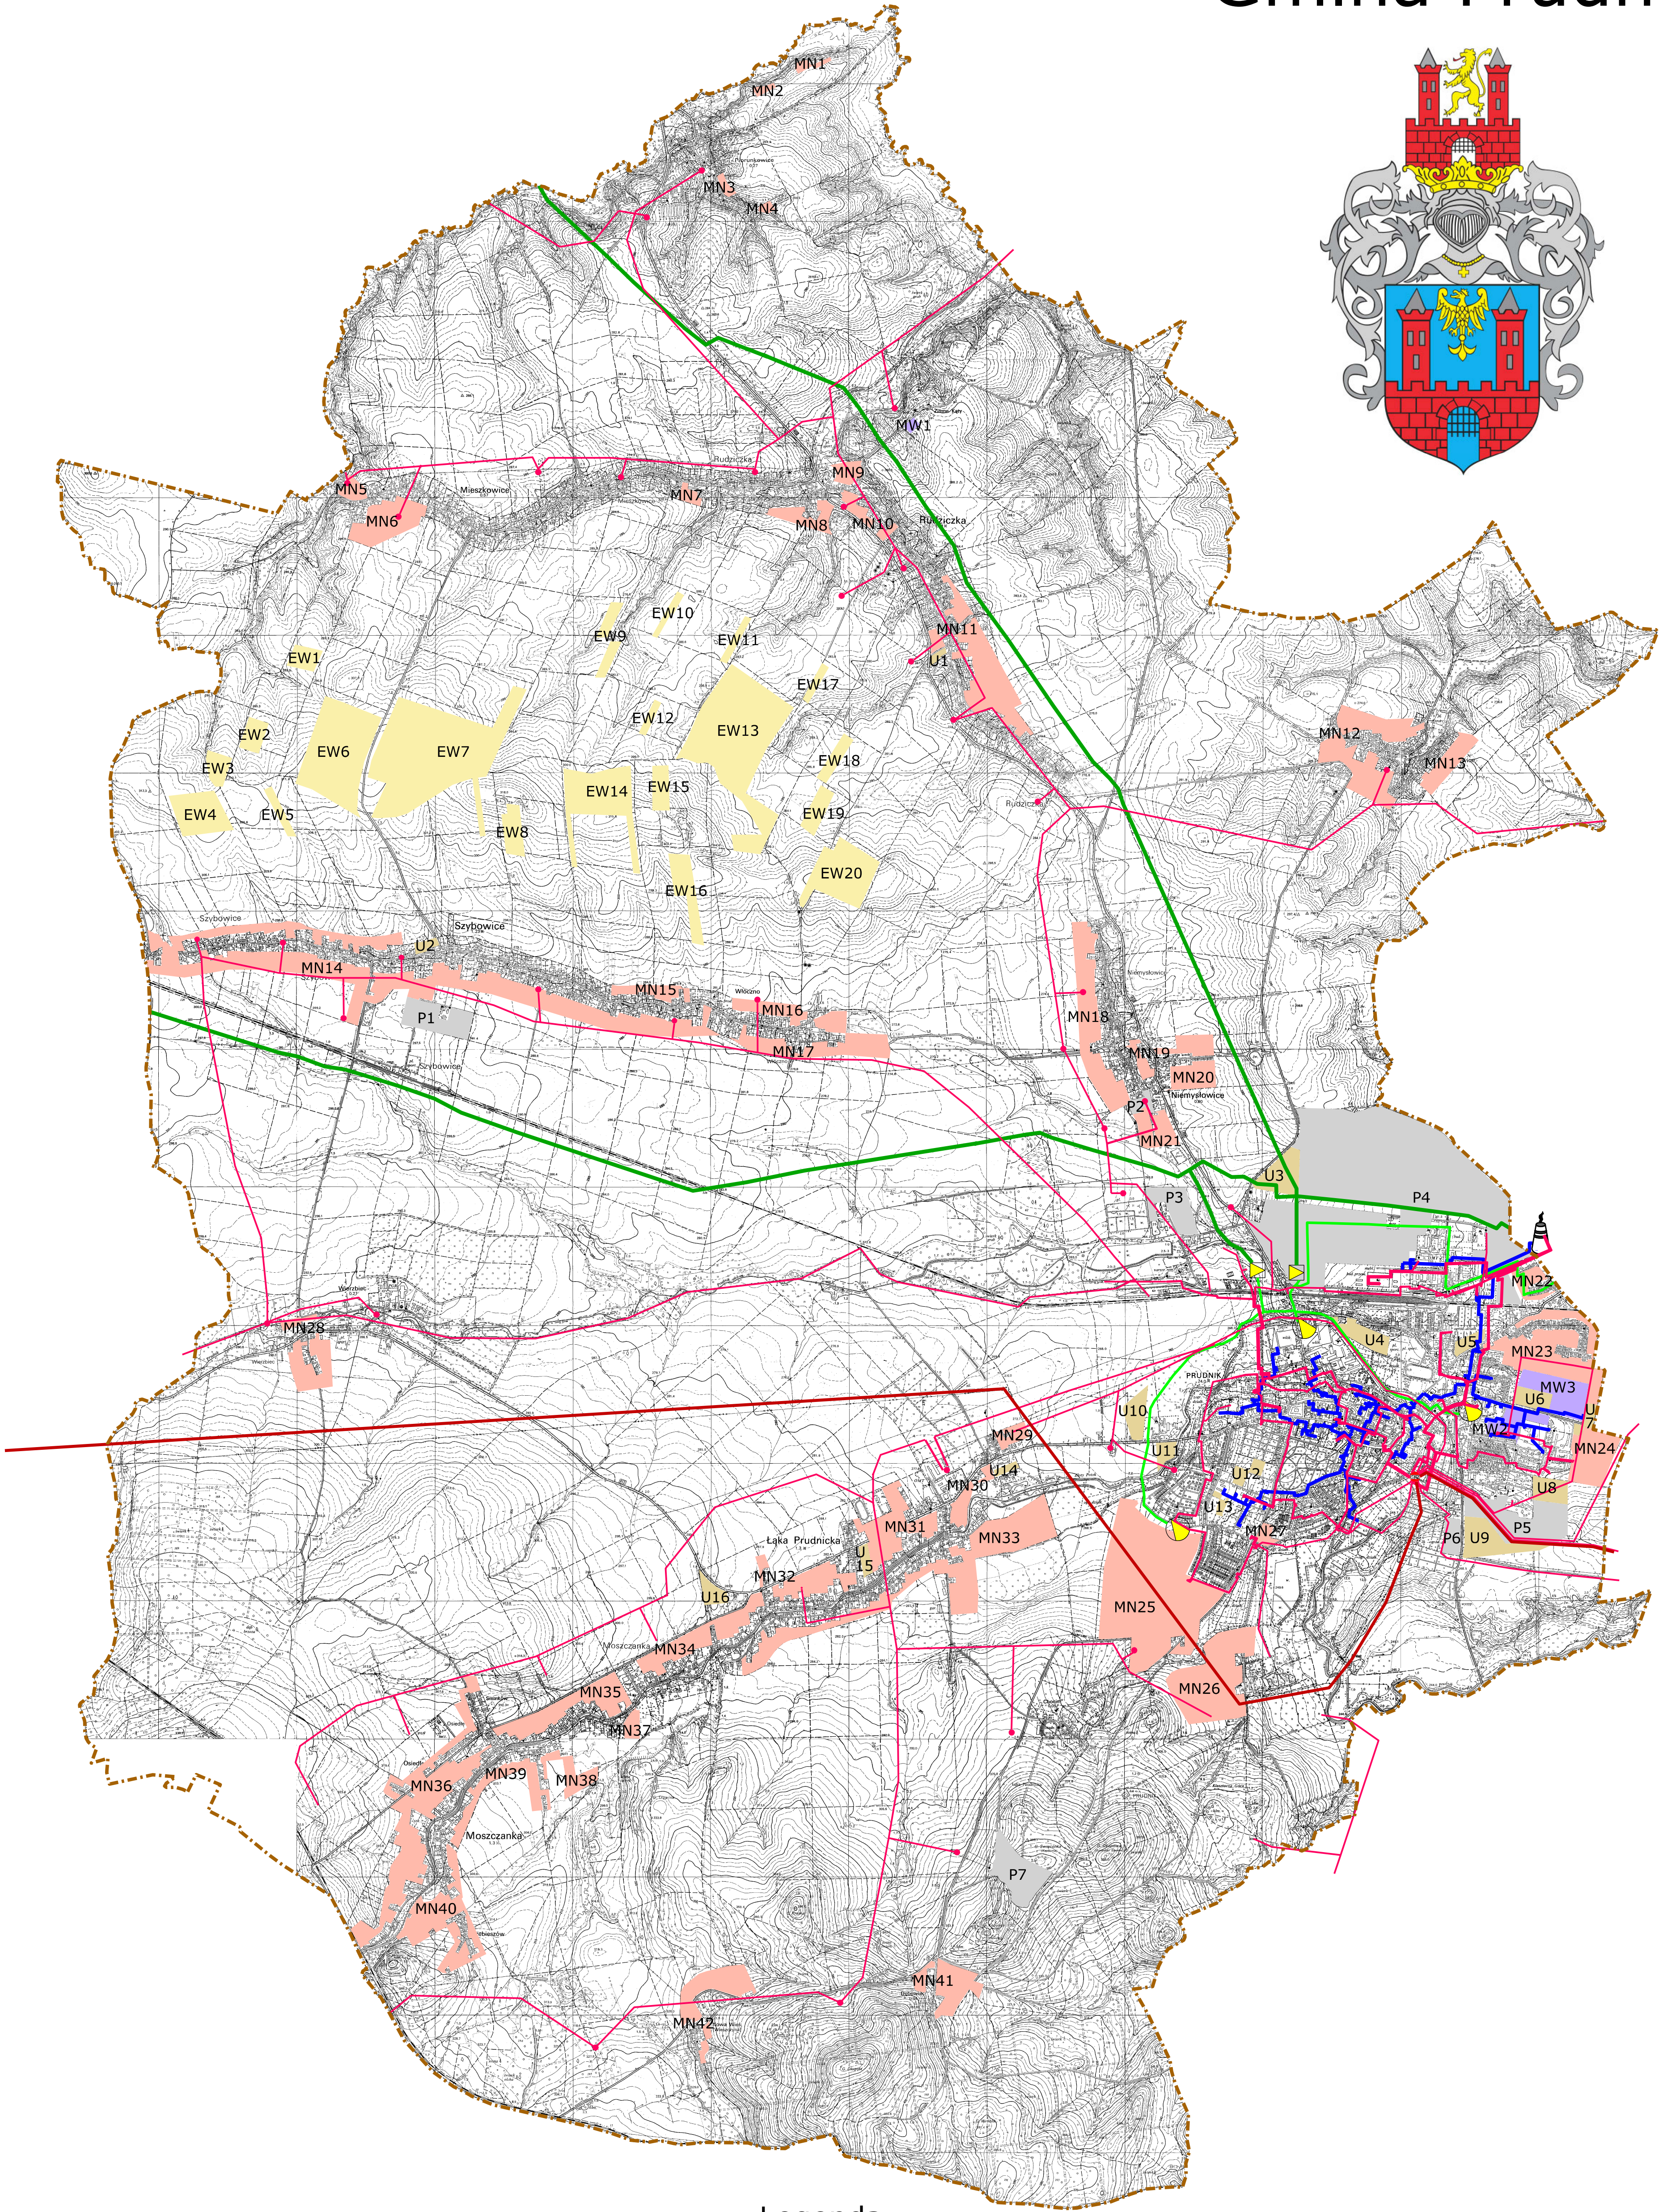

Legenda

Tereny rozwojowe

- MW - tereny zabudowy wielorodzinnej
- MN - tereny zabudowy jednorodzinnej
- MNW - tereny zabudowy jednorodzinnej i wielorodzinnej
- U - tereny zabudowy usługowej
- P - tereny zabudowy przemysłowej
- EW - tereny potencjalnej zabudowy elektrowni wiatrowych

System ciepłowniczy

- systemowe źródło ciepła
- sieć ciepłownicza wodna

System gazowniczy

- sieć gazownicza wysokiego ciśnienia
- sieć gazownicza średniego ciśnienia
- stacja redukcyjno pomiarowa I-go st.
- stacja redukcyjno pomiarowa II-go st.

System elektroenergetyczny

- istniejące sieci elektroenergetyczne wysokiego napięcia
- Główny Punkt Zasilania istniejący
- istniejące sieci elektroenergetyczne średniego napięcia
- stacje transformatorowe

Aktualizacja założeń do planu zaopatrzenia w ciepło, energię elektryczną i paliwa gazowe				Przedsięwzięcie:	
TERENY ROZWOJOWE				Prudnik	
Projektował: Ł. Kaleta	12.2012	1:10000	Nr rysunku: G6-0795	Nr projektu: W-835.05	
Sprawdził: K. Reń		AI		Lp. rysunku: 1	
BSPiR "ENERGOPROJEKT-KATOWICE" SA					